


PROJ. DE ABASTECIMENTO DE ÁGUA: LESTE  
Escala: Indicada  
Hipóteses: Única

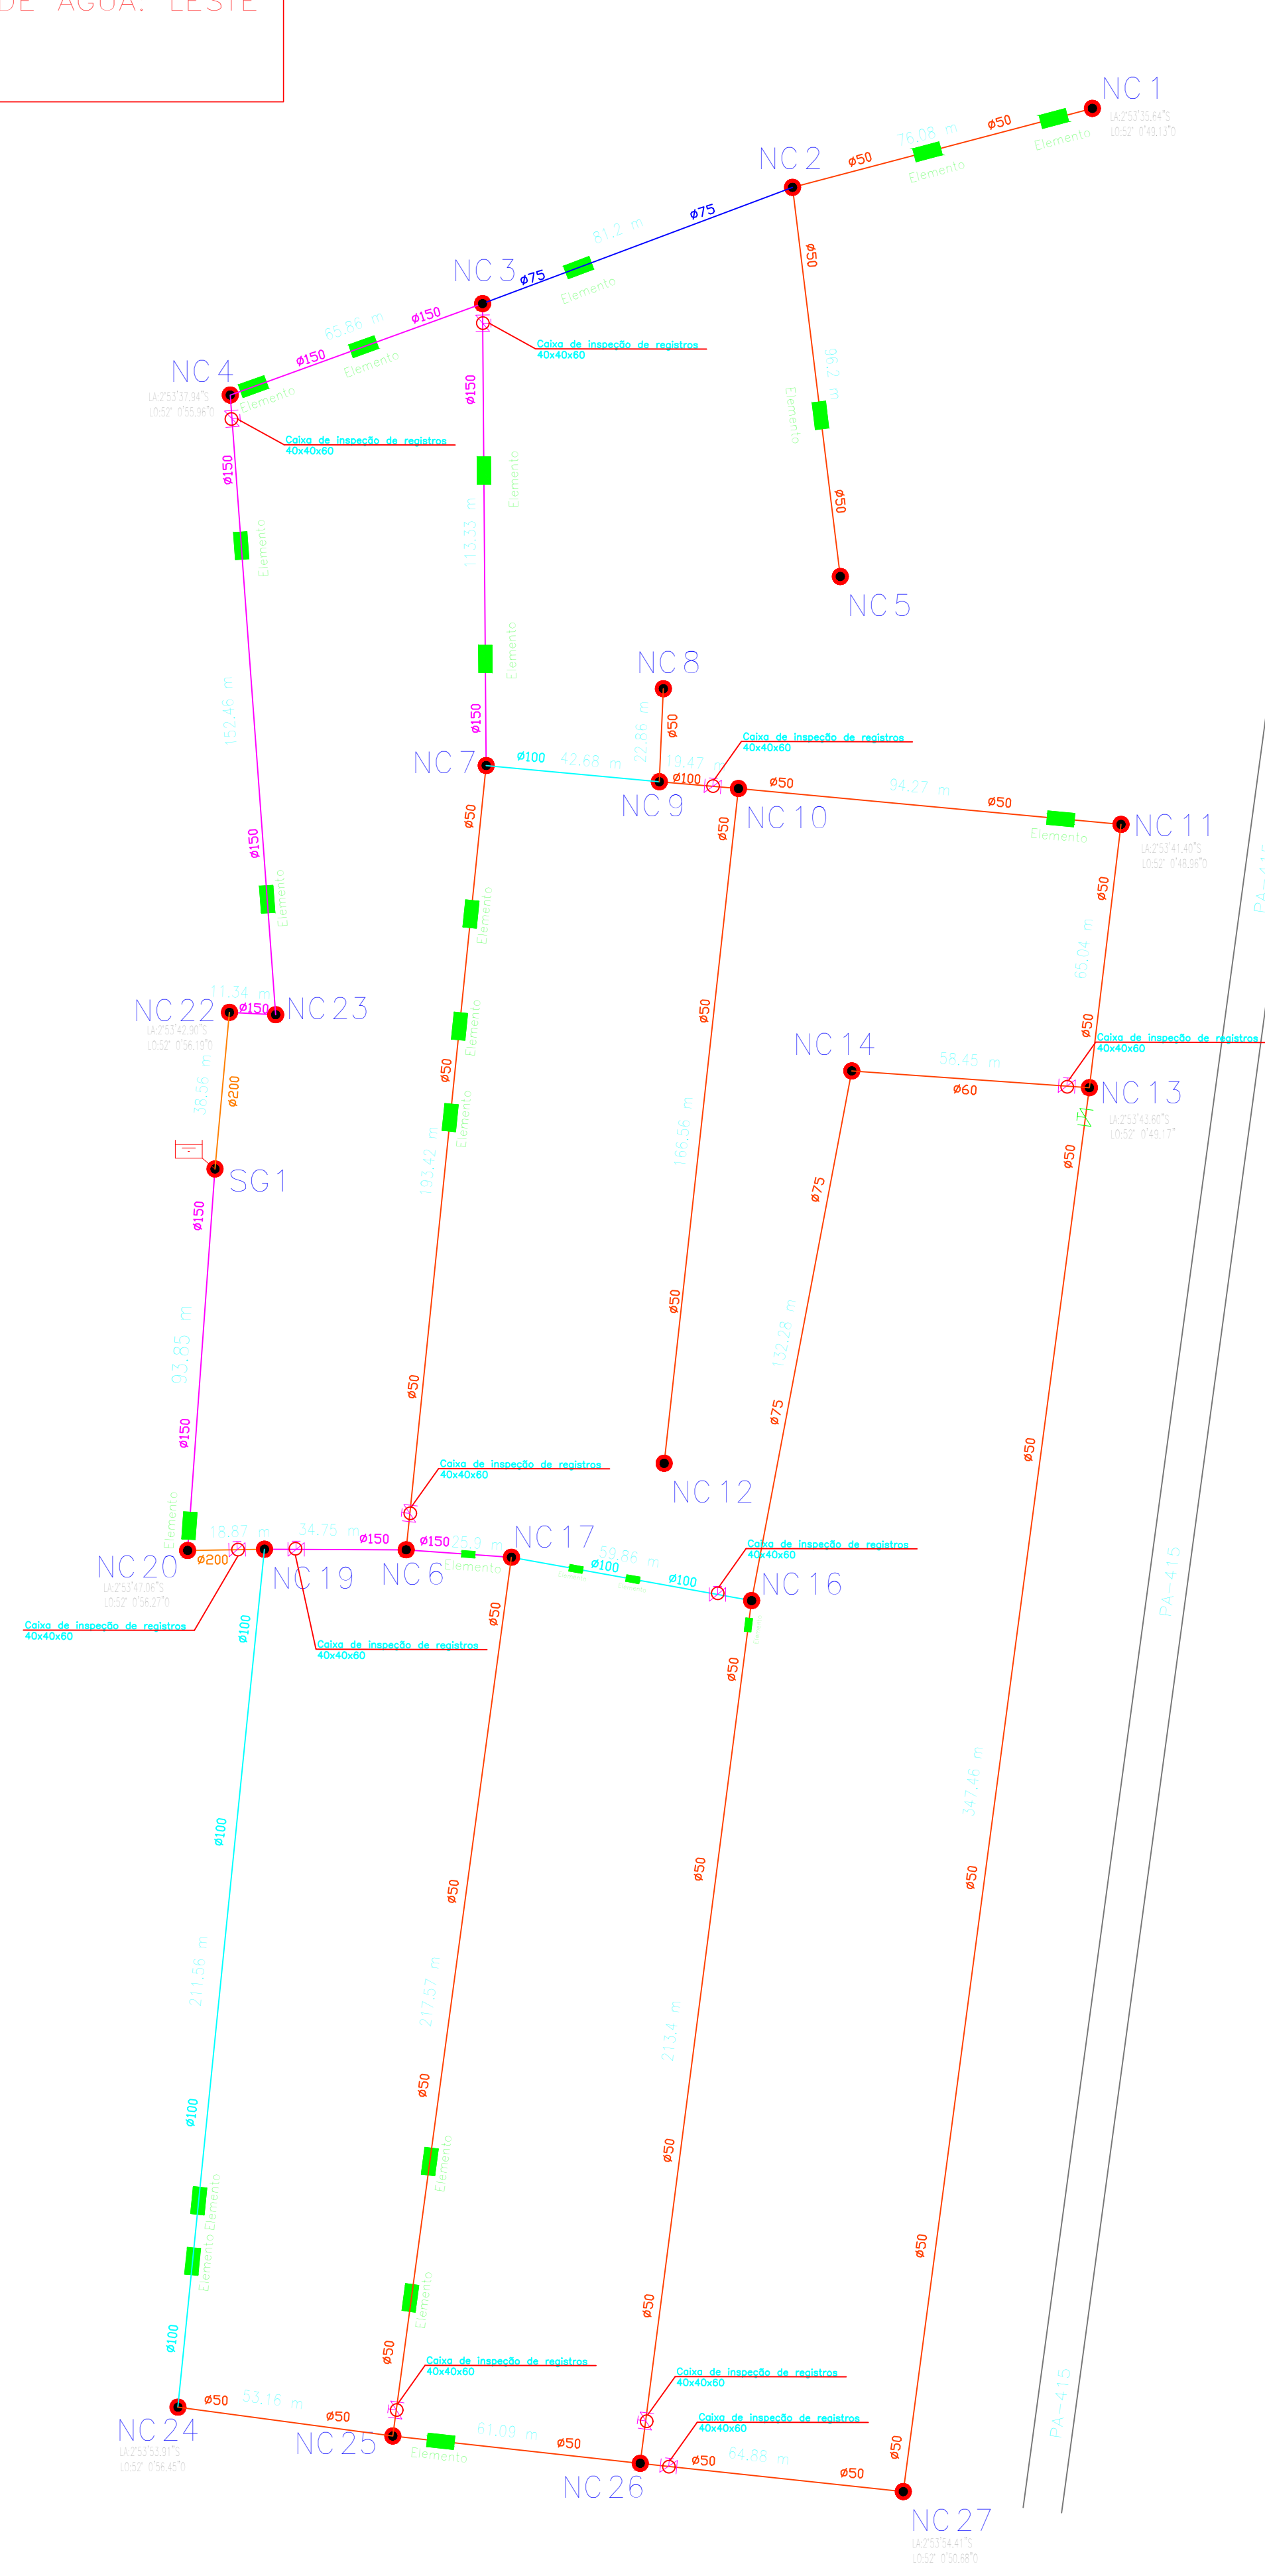

| QUADRO DE INFORMAÇÕES |                                        |
|-----------------------|----------------------------------------|
|                       | CURVA 22,3° - COM BOLÇA                |
|                       | REGISTRO DE ESFERA E CAIXA DE INSPEÇÃO |
| Ø40                   | DESCRIÇÃO DIÂMETRO                     |
|                       | NÓS - (CURVAS E TÊ'S)                  |
|                       | PONTO DE ABASTECIMENTO                 |
| NC 7                  | DESCRIÇÃO NÓS                          |
|                       | DIÂMETRO 50MM                          |
|                       | DIÂMETRO 60MM                          |
|                       | DIÂMETRO 75MM                          |
|                       | DIÂMETRO 100MM                         |
|                       | DIÂMETRO 150MM                         |
|                       | DIÂMETRO 200MM                         |


OBSERVAÇÕES:

- 1.0 - As curvas, tê's e registros de esfera devem seguir os mesmos diâmetros dos canos especificados em projeto.
- 2.0 - Verificar todas as dimensões antes da execução do projeto.

| Quadro de informação de quantitativos |           |                 |
|---------------------------------------|-----------|-----------------|
| Materiais                             | Descrição | Comprimento (m) |
| A PN40 TUBO ACS                       | DN50      | 2006.79         |
| A PN40 TUBO ACS                       | DN60      | 70.29           |
| A PN40 TUBO ACS                       | DN75      | 400.65          |
| A PN40 TUBO ACS                       | DN100     | 10.50           |
| A PN40 TUBO ACS                       | DN150     | 597.28          |
| A PN40 TUBO ACS                       | DN200     | 68.90           |



01 MAPA LOCAÇÃO DOS TUBOS

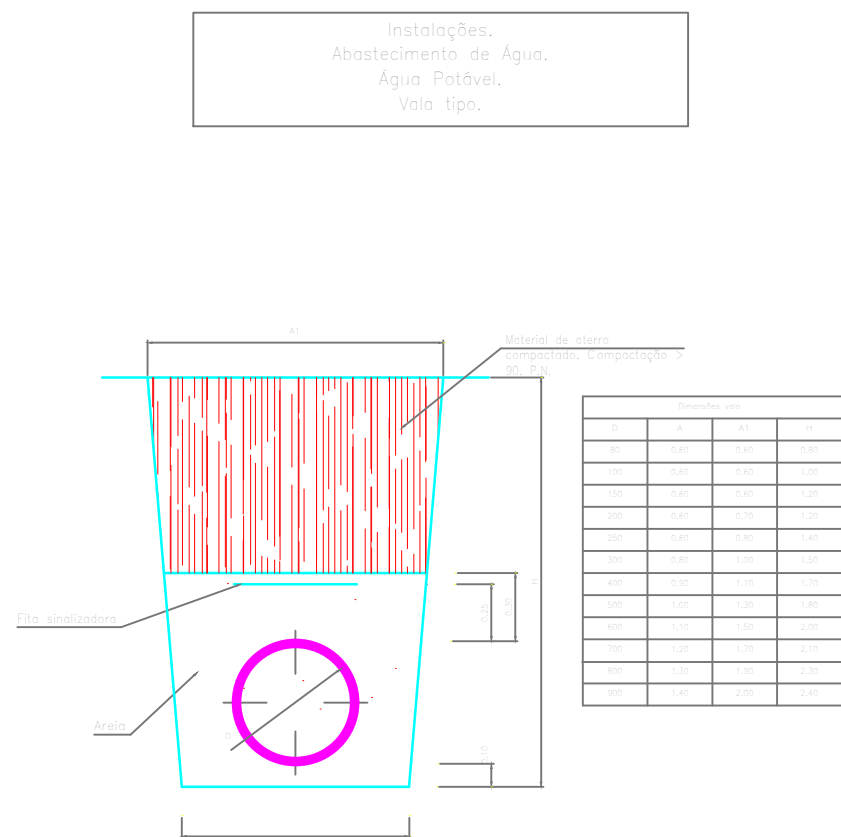

|   |                                                                 |                   |
|---|-----------------------------------------------------------------|-------------------|
| <div><div></div><div><b>PREFEITURA MUNICIPAL DE VITÓRIA DO XINGU</b><br/>SECRETARIA MUNICIPAL DE OBRAS<br/>DEPARTAMENTO DE ENGENHARIA E ARQUITETURA</div><div></div></div> |                                                                 |                   |
| PROJETO   | ABASTECIMENTO DE ÁGUA, BAIRRO LATICÍNIO - LESTE                 |                   |
| PROPRIET.   | PREFEITURA MUNICIPAL DE VITÓRIA DO XINGU                        |                   |
| ENDEREÇO DA OBRA   | BAIRRO LATICÍNIO,VITÓRIA DO XINGU - PA.                         |                   |
| ASSUNTO   | PLANTA BAIXA, QUADRO DE INFORMAÇÕES, LEGENDA E SEÇÃO VALA TIPO. |                   |
| RESP. TÉCN.   | RODRIGO SANTANA COSTA                                           |                   |
| ESCALA   | S/E                                                             | ÁREA TERRENO: S/A |
| DATA   | JUL. 2021                                                       | ÁREA TERRENO: S/A |