




SIMBOLOGIA


-  PV - POÇO DE VISITA
-  BL - BOCA DE LOBO
-  DISSIPADOR

-  COTA DO TERRENO
-  COTA DA SOLEIRA
-  PROFUNDIDADE

TRECHO COMPRIMENTO - REDE DA TUBULAÇÃO
 DIÂMETRO DECLIVIDADE

ARTICULAÇÃO:

01	02	03	04
05	06	07	08
09	10	11	12
13	14	15	16

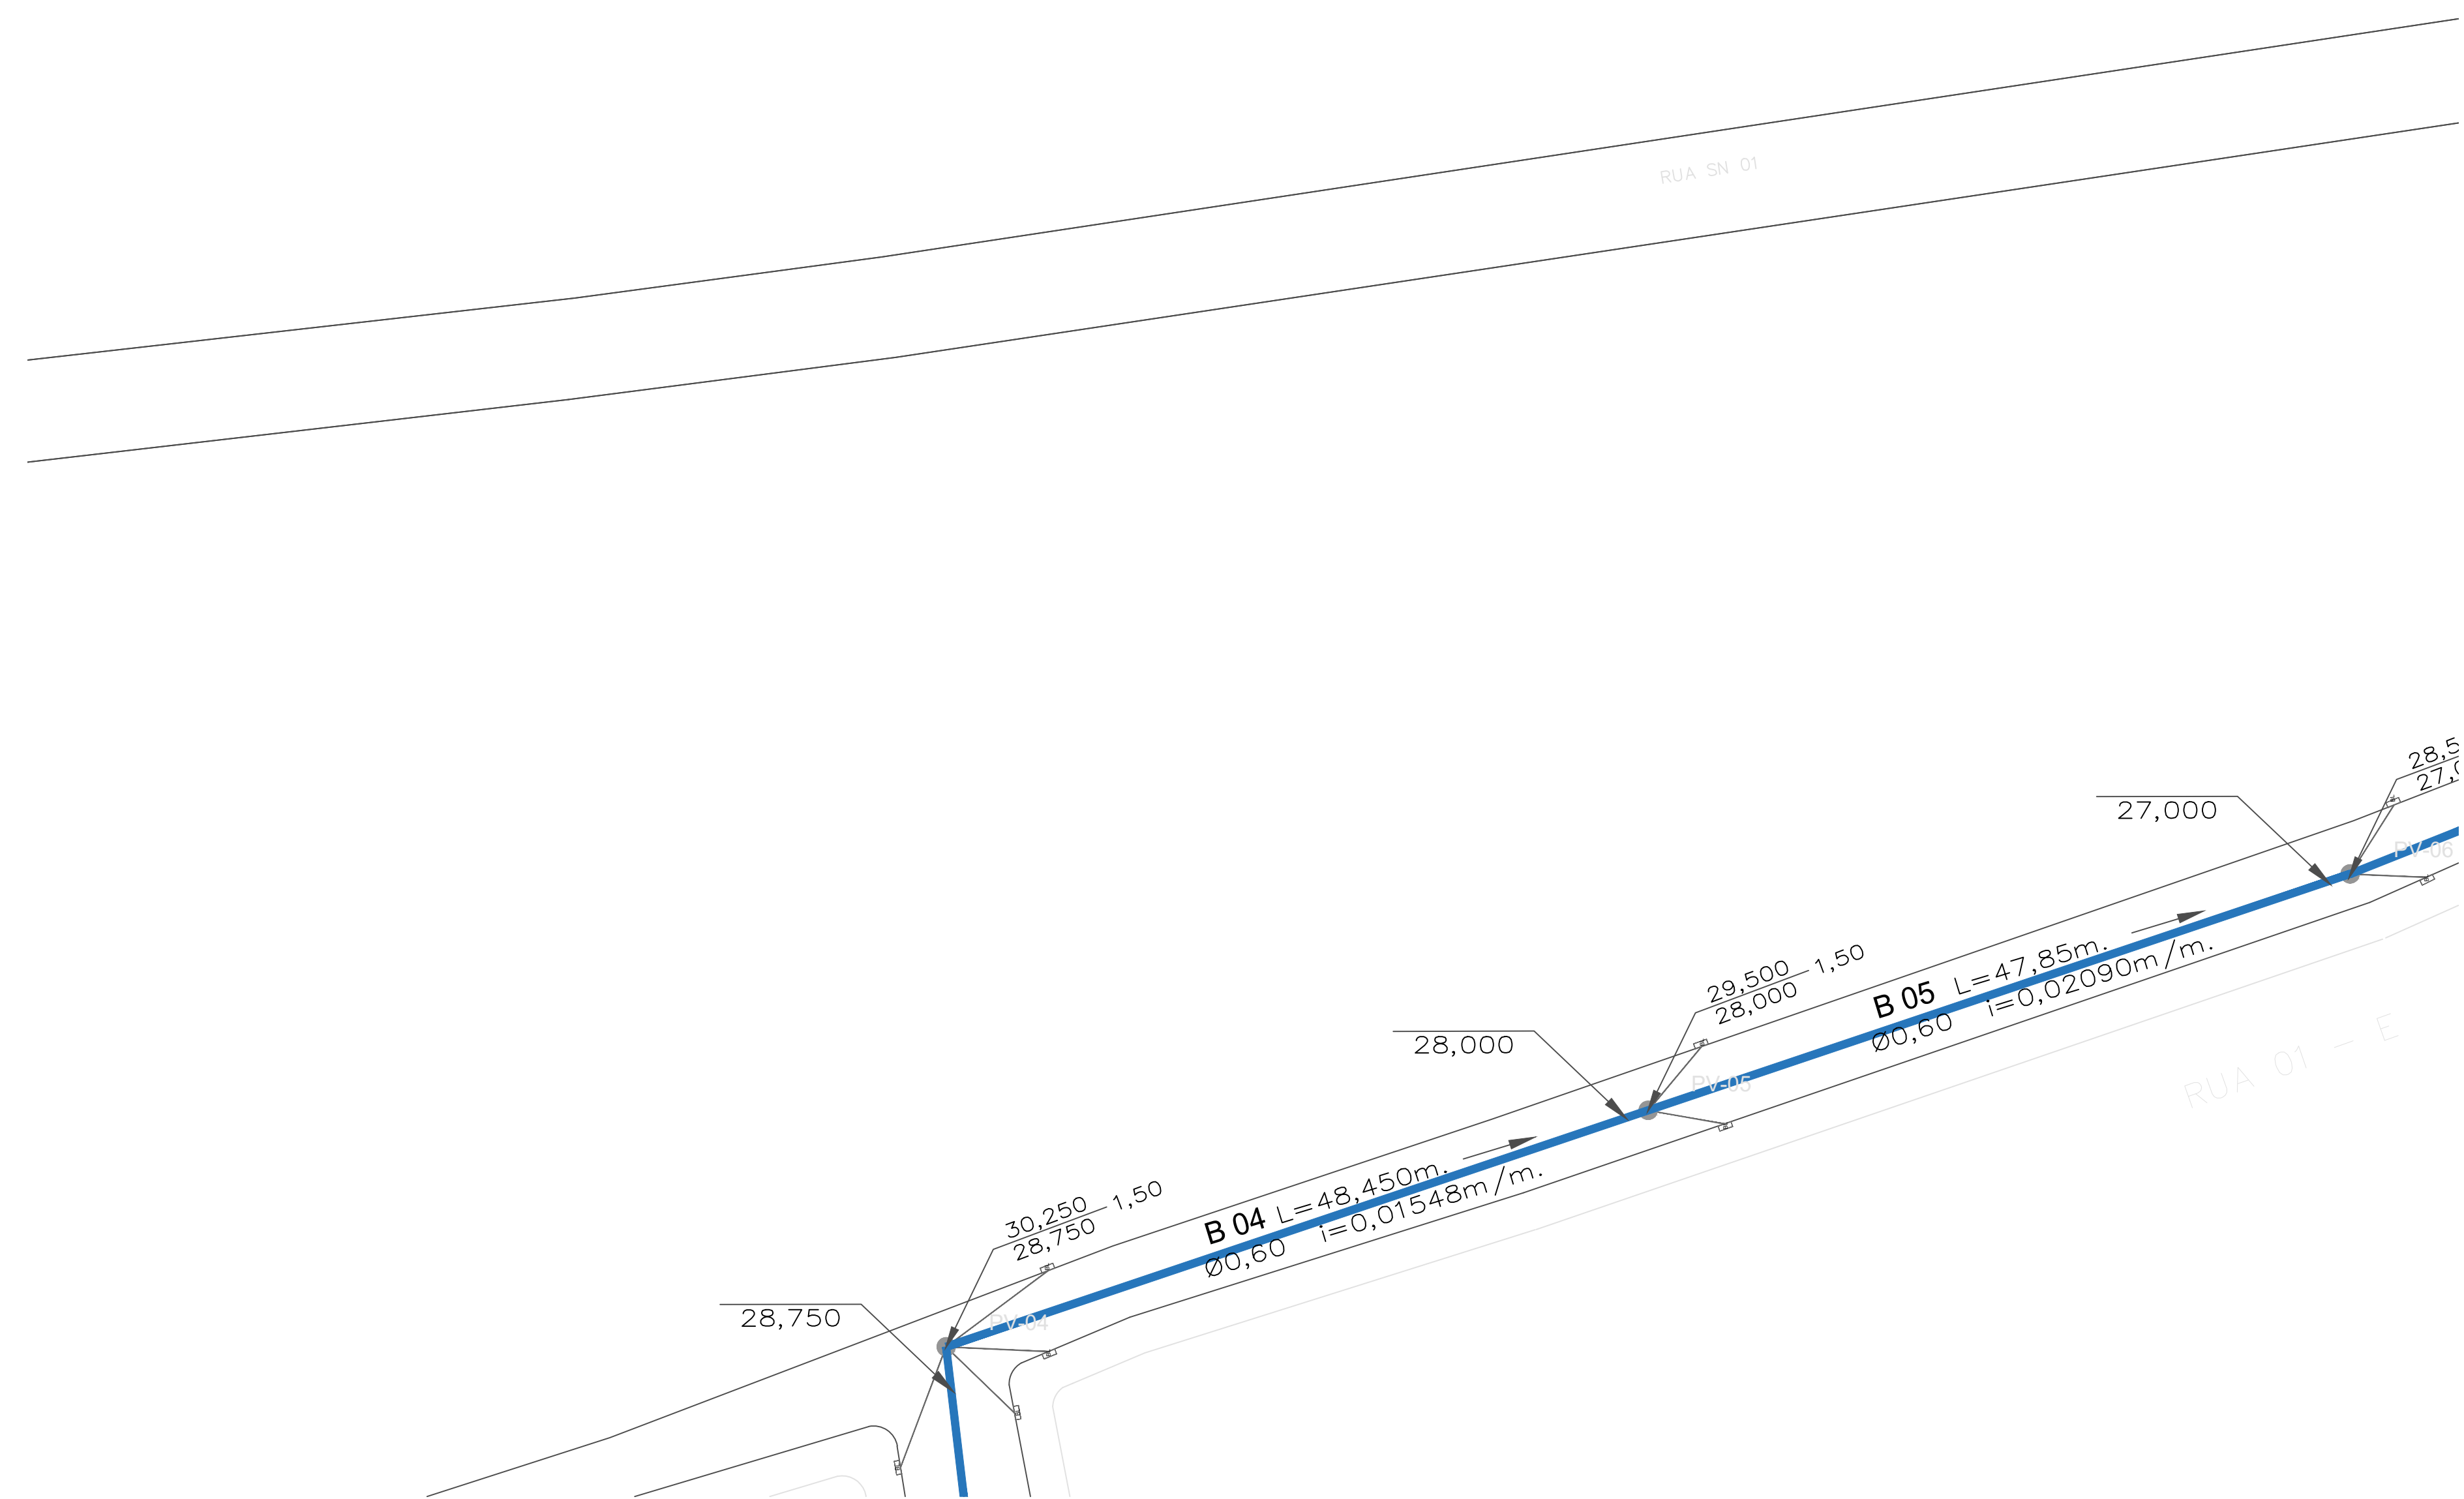

	PREFEITURA MUNICIPAL DE VITÓRIA DO XINGU SECRETARIA MUNICIPAL DE OBRAS DEPARTAMENTO DE ENGENHARIA E ARQUITETURA		
	PROJETO DRENAGEM PLUVIAL BAIRRO LATIÇÍNIO		
	PROPRIET. PREFEITURA MUNICIPAL DE VITÓRIA DO XINGU		

ENDEREÇO DA OBRA	SEDE DO MUNICÍPIO DE VITÓRIA DO XINGU.	
ASSUNTO	PLANTA DE REDE DE DRENAGEM PLUVIAL	
RESP. TÉC.		
ESCALA	1/300	02 / 16
DATA	AGO. 2021	