

PLANIMETRIA	Lc= 58,000																	R=230,000 D=71,595										Lc= 58,000																			TANGENTE L=396,702									
-------------	------------	--	--	--	--	--	--	--	--	--	--	--	--	--	--	--	--	-----------------------	--	--	--	--	--	--	--	--	--	------------	--	--	--	--	--	--	--	--	--	--	--	--	--	--	--	--	--	--	-----------------------	--	--	--	--	--	--	--	--	--

1	EMISSÃO INICIAL	CLAUDIO CUNHA			
Nº	DISCRIMINAÇÃO	EMITENTE	APROVAÇÃO	CÓDIGO	OBJETO
	REVISÕES				DOCUMENTOS DE REFERÊNCIA

OBSERVAÇÕES:
ARTICULAÇÃO:

EMITENTE

GESTÃO
PROJETA
DESENHISTA
APROVAÇÃO
RESPONSÁVEL TÉCNICO

CREA:

PREFEITURA MUNICIPAL DE VITÓRIA DO XINGU

EMPREENDIMENTO: PAVIMENTAÇÃO DE RODOVIA MUNICIPAL - TRECHO I DATA: 30/04/21
 ENDEREÇO: ESTRADA MUNICIPAL - ZONA RURAL
 DISCIPLINA: PROJETO GEOMÉTRICO
 OBJETO: PLANTA E PERFIL
 EST. 504+000 A EST 505+11,944

ESCALA: PLANTA 1:1000
 PERFIL: H = 1:1000
 V = 1:100

CÓDIGO: DE-VDX.001-F07/015

REVISÃO: 1


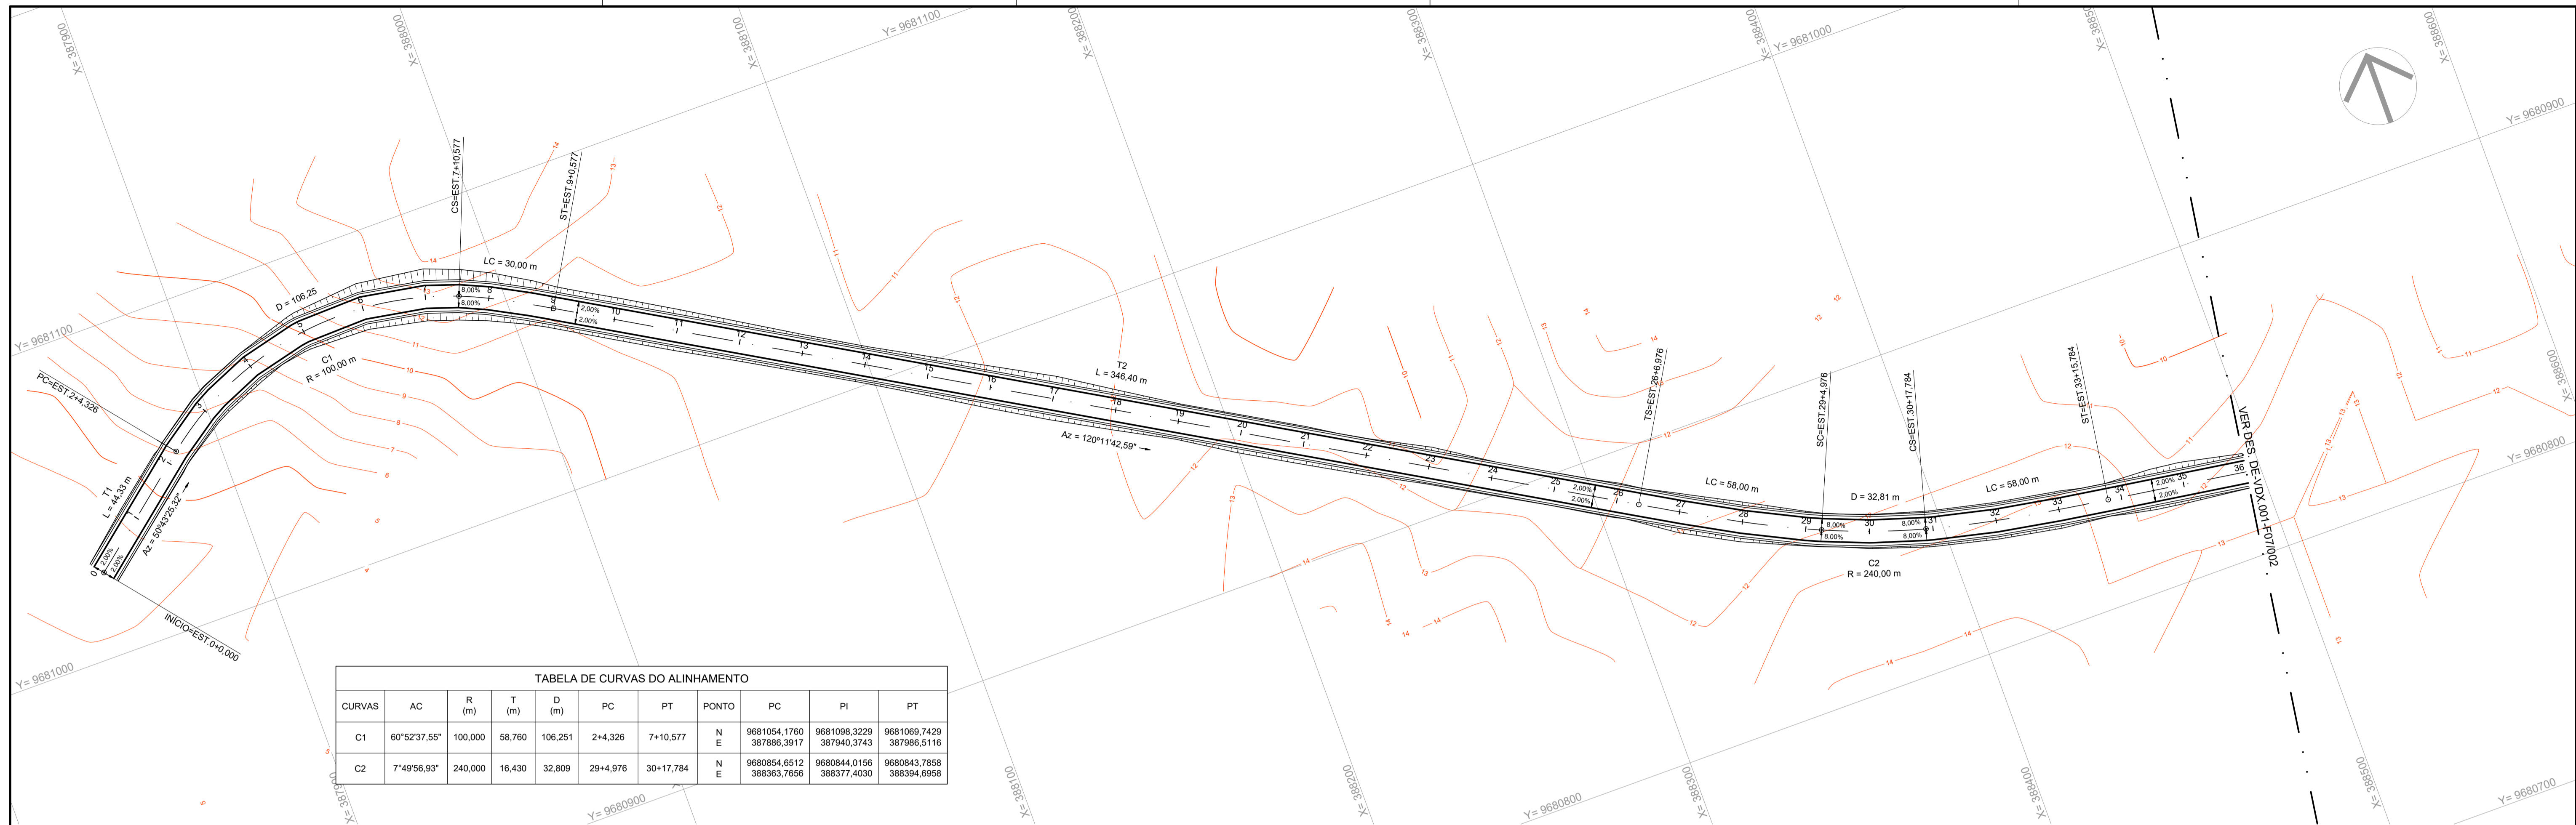


TABELA DE CURVAS DO ALINHAMENTO

CURVAS	AC	R (m)	T (m)	D (m)	PC	PT	PONTO	PC	PI	PT
C1	60°52'37.55"	100,000	58,760	106,251	2+4,326	7+10,577	N E	9681054,1760 387886,3917	9681098,3229 387940,3743	9681069,7429 387986,5116
C2	7°49'56,93"	240,000	16,430	32,809	29+4,976	30+17,784	N E	9680854,6512 388363,7656	9680844,0158 388377,4030	9680843,7658 388394,6958

PERFIL TRECHO I

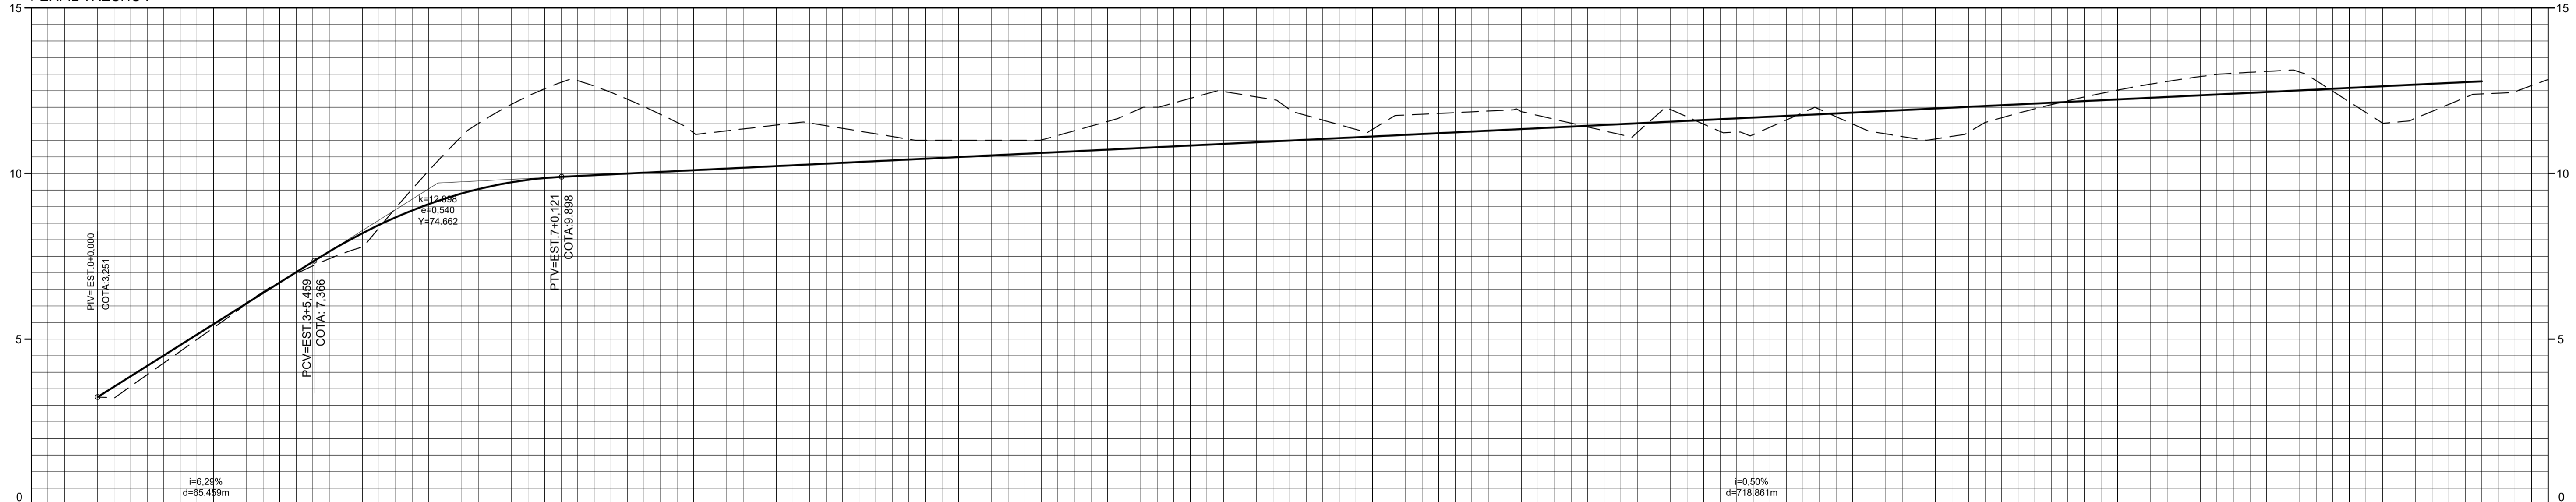

COTAS TERRENO/PROJETO	0	1	2	3	4	5	6	7	8	9	10	11	12	13	14	15	16	17	18	19	20	21	22	23	24	25	26	27	28	29	30	31	32	33	34	35	36																																			
COTAS TERRENO/PROJETO	3,25	3,251	4,28	4,508	5,70	5,765	6,98	7,023	7,79	8,188	10,08	9,074	11,81	9,841	12,75	9,897	12,24	9,997	11,23	10,095	11,40	10,196	11,44	10,285	11,12	10,395	11,00	10,454	11,43	10,693	12,00	10,793	12,48	10,892	11,93	10,892	11,33	11,091	11,79	11,191	11,68	11,290	11,64	11,390	11,17	11,489	11,71	11,589	11,17	11,688	11,94	11,785	11,20	11,887	11,12	11,587	11,82	12,086	12,31	12,186	12,70	12,285	12,99	12,384	15,11	12,494	12,16	12,583	11,67	12,683	12,40	12,782
ESTAQUEAMENTO	0	1	2	3	4	5	6	7	8	9	10	11	12	13	14	15	16	17	18	19	20	21	22	23	24	25	26	27	28	29	30	31	32	33	34	35	36																																			
QUILOMETRAGEM	0	0,1	0,2	0,3	0,4	0,5	0,6	0,7	0,8	0,9	1,0	1,1	1,2	1,3	1,4	1,5	1,6	1,7	1,8	1,9	2,0	2,1	2,2	2,3	2,4	2,5	2,6	2,7	2,8	2,9	3,0	3,1	3,2	3,3	3,4	3,5	3,6																																			
PLANIMETRIA	TANGENTE L=44,326			R=100,000 D=106,251 Lc=30,000											TANGENTE L=346,399			Lc=58,000 R=240,000 D=32,809											TANGENTE L=127,748	

1	EMISSÃO INICIAL	CLAUDIO CUNHA			
Nº	DISCRIMINAÇÃO	EMITENTE	APROVAÇÃO	CÓDIGO	OBJETO
	REVISÕES			DOCUMENTOS	DE REFERÊNCIA

OBSERVAÇÕES:
ARTICULAÇÃO:

EMITENTE

GESTÃO
PROJETISTA
DESENHISTA
APROVAÇÃO
RESPONSÁVEL TÉCNICO

CREA:

PREFEITURA MUNICIPAL DE VITÓRIA DO XINGU

EMPREENDIMENTO: PAVIMENTAÇÃO DE RODOVIA MUNICIPAL - TRECHO I DATA: 30/04/21
 ENDEREÇO: ESTRADA MUNICIPAL - ZONA RURAL
 DISCIPLINA: PROJETO GEOMÉTRICO
 OBJETO: PLANTA E PERFIL
 EST. 0+000 A EST 36+000

ESCALA: PLANTA 1:1000
 PERFIL: H = 1:1000
 V = 1:100

CÓDIGO: DE-VDX.001-F07/001

REVISÃO: 1

