


DRENAGEM SUPERFICIAL										
LADO ESQUERDO					LADO DIREITO					
TIPO	CORPO	LOCAL	COORDENADAS DO EIXO		TIPO	CORPO	LOCAL	COORDENADAS DO EIXO		
	TIPO	COMP. (M)	PONTO	ESTACA	N	E	PONTO	ESTACA	N	E
SARJETAS TRIANGULARES DE CONCRETO	STC04	300,00	INICIO	105+000	9680521,96	389853,31	INICIO	105+000	9680521,96	389853,31
	FIM		FIM	120+000	9680289,69	389843,18	FIM	120+000	9680289,69	389843,18
MEIOS FIOS DE CONCRETO	MFC01	40,00	INICIO	120+000	9680289,69	389843,18	INICIO	120+000	9680289,69	389843,18
	FIM		FIM	122+000	9680258,72	389868,50	FIM	122+000	9680258,72	389868,50
MEIOS FIOS DE CONCRETO	MFC01	240,00	INICIO	122+000	9680258,72	389868,50	INICIO	122+000	9680258,72	389868,50
	FIM		FIM	134+000	9680072,90	390020,39	FIM	134+000	9680072,90	390020,39
SARJETAS TRAPEZOIDAIS DE GRAMA	SZG02	160,00	INICIO	134+000	9680072,90	390020,39	INICIO	134+000	9680072,90	390020,39
	FIM		FIM	142+000	9679949,03	390121,65	FIM	142+000	9679949,03	390121,65
MEIOS FIOS DE CONCRETO	MFC01	240,00	INICIO	142+000	9679949,03	390121,65	INICIO	142+000	9679949,03	390121,65
	FIM		FIM	154+000	9679783,21	390273,55	FIM	154+000	9679783,21	390273,55

TODA ESPECIFICAÇÃO DE DRENAGEM FOI FEITA DE ACORDO COM OS PROJETOS-TIPO DE DISPOSITIVOS DE DRENAGEM DO DNIT (IPR-725)

1 EMISSÃO INICIAL N° DISCRIMINAÇÃO REVISÕES		CLAUDIO CUNHA EMITENTE	DE-VOC.001-F07 APROVAÇÃO	PROJETO GEOMETRICO CÓDIGO	OBJETO DOCUMENTOS DE REFERÊNCIA	OBSERVAÇÕES: LEGENDA <table border="1"> <tr> <th>SÍMBOLOS</th> <th>SIGLA</th> <th>DESCRIÇÃO</th> </tr> <tr> <td>—</td> <td>MFC-01</td> <td>MEIO FIO DE CONCRETO</td> </tr> <tr> <td>—</td> <td>STC-04</td> <td>SARJETA TRIANGULAR DE CONCRETO</td> </tr> <tr> <td>—</td> <td>SZG-04</td> <td>SARJETA TRAPEZOIDAL DE GRAMA</td> </tr> </table> <p>SIGLAS          EDA- ENTRADA PARA DESCIDA D'ÁGUA          DAR- DESCIDA D'ÁGUA DE ATERROS TIPO RÁPIDO          DEB- DISSIPADOR DE ENERGIA          BSTC - BUEIRO SIMPLES TUBULAR DE CONCRETO          BBTCC - BUEIRO TRÍPLIO CELULAR DE CONCRETO</p>	SÍMBOLOS	SIGLA	DESCRIÇÃO	—	MFC-01	MEIO FIO DE CONCRETO	—	STC-04	SARJETA TRIANGULAR DE CONCRETO	—	SZG-04	SARJETA TRAPEZOIDAL DE GRAMA	GESTÃO PROJETA DESENHISTA APROVAÇÃO RESPONSÁVEL TÉCNICO CREA:	<p>PREFEITURA MUNICIPAL DE VITÓRIA DO XINGU</p> <p>EMPREENDIMENTO: PAVIMENTAÇÃO DE RODOVIA MUNICIPAL - TRECHO I DATA: 30/04/21          ENDEREÇO: ESTRADA MUNICIPAL - ZONA RURAL          DISCIPLINA: PROJETO DE DRENAGEM          OBJETO: PLANTA          EST. 108+000 A EST 126+000</p> <p>ESCALA: 1:500          CÓDIGO: DE-VDX.001-H03/004</p>	REVISÃO 1
SÍMBOLOS	SIGLA	DESCRIÇÃO																			
—	MFC-01	MEIO FIO DE CONCRETO																			
—	STC-04	SARJETA TRIANGULAR DE CONCRETO																			
—	SZG-04	SARJETA TRAPEZOIDAL DE GRAMA																			

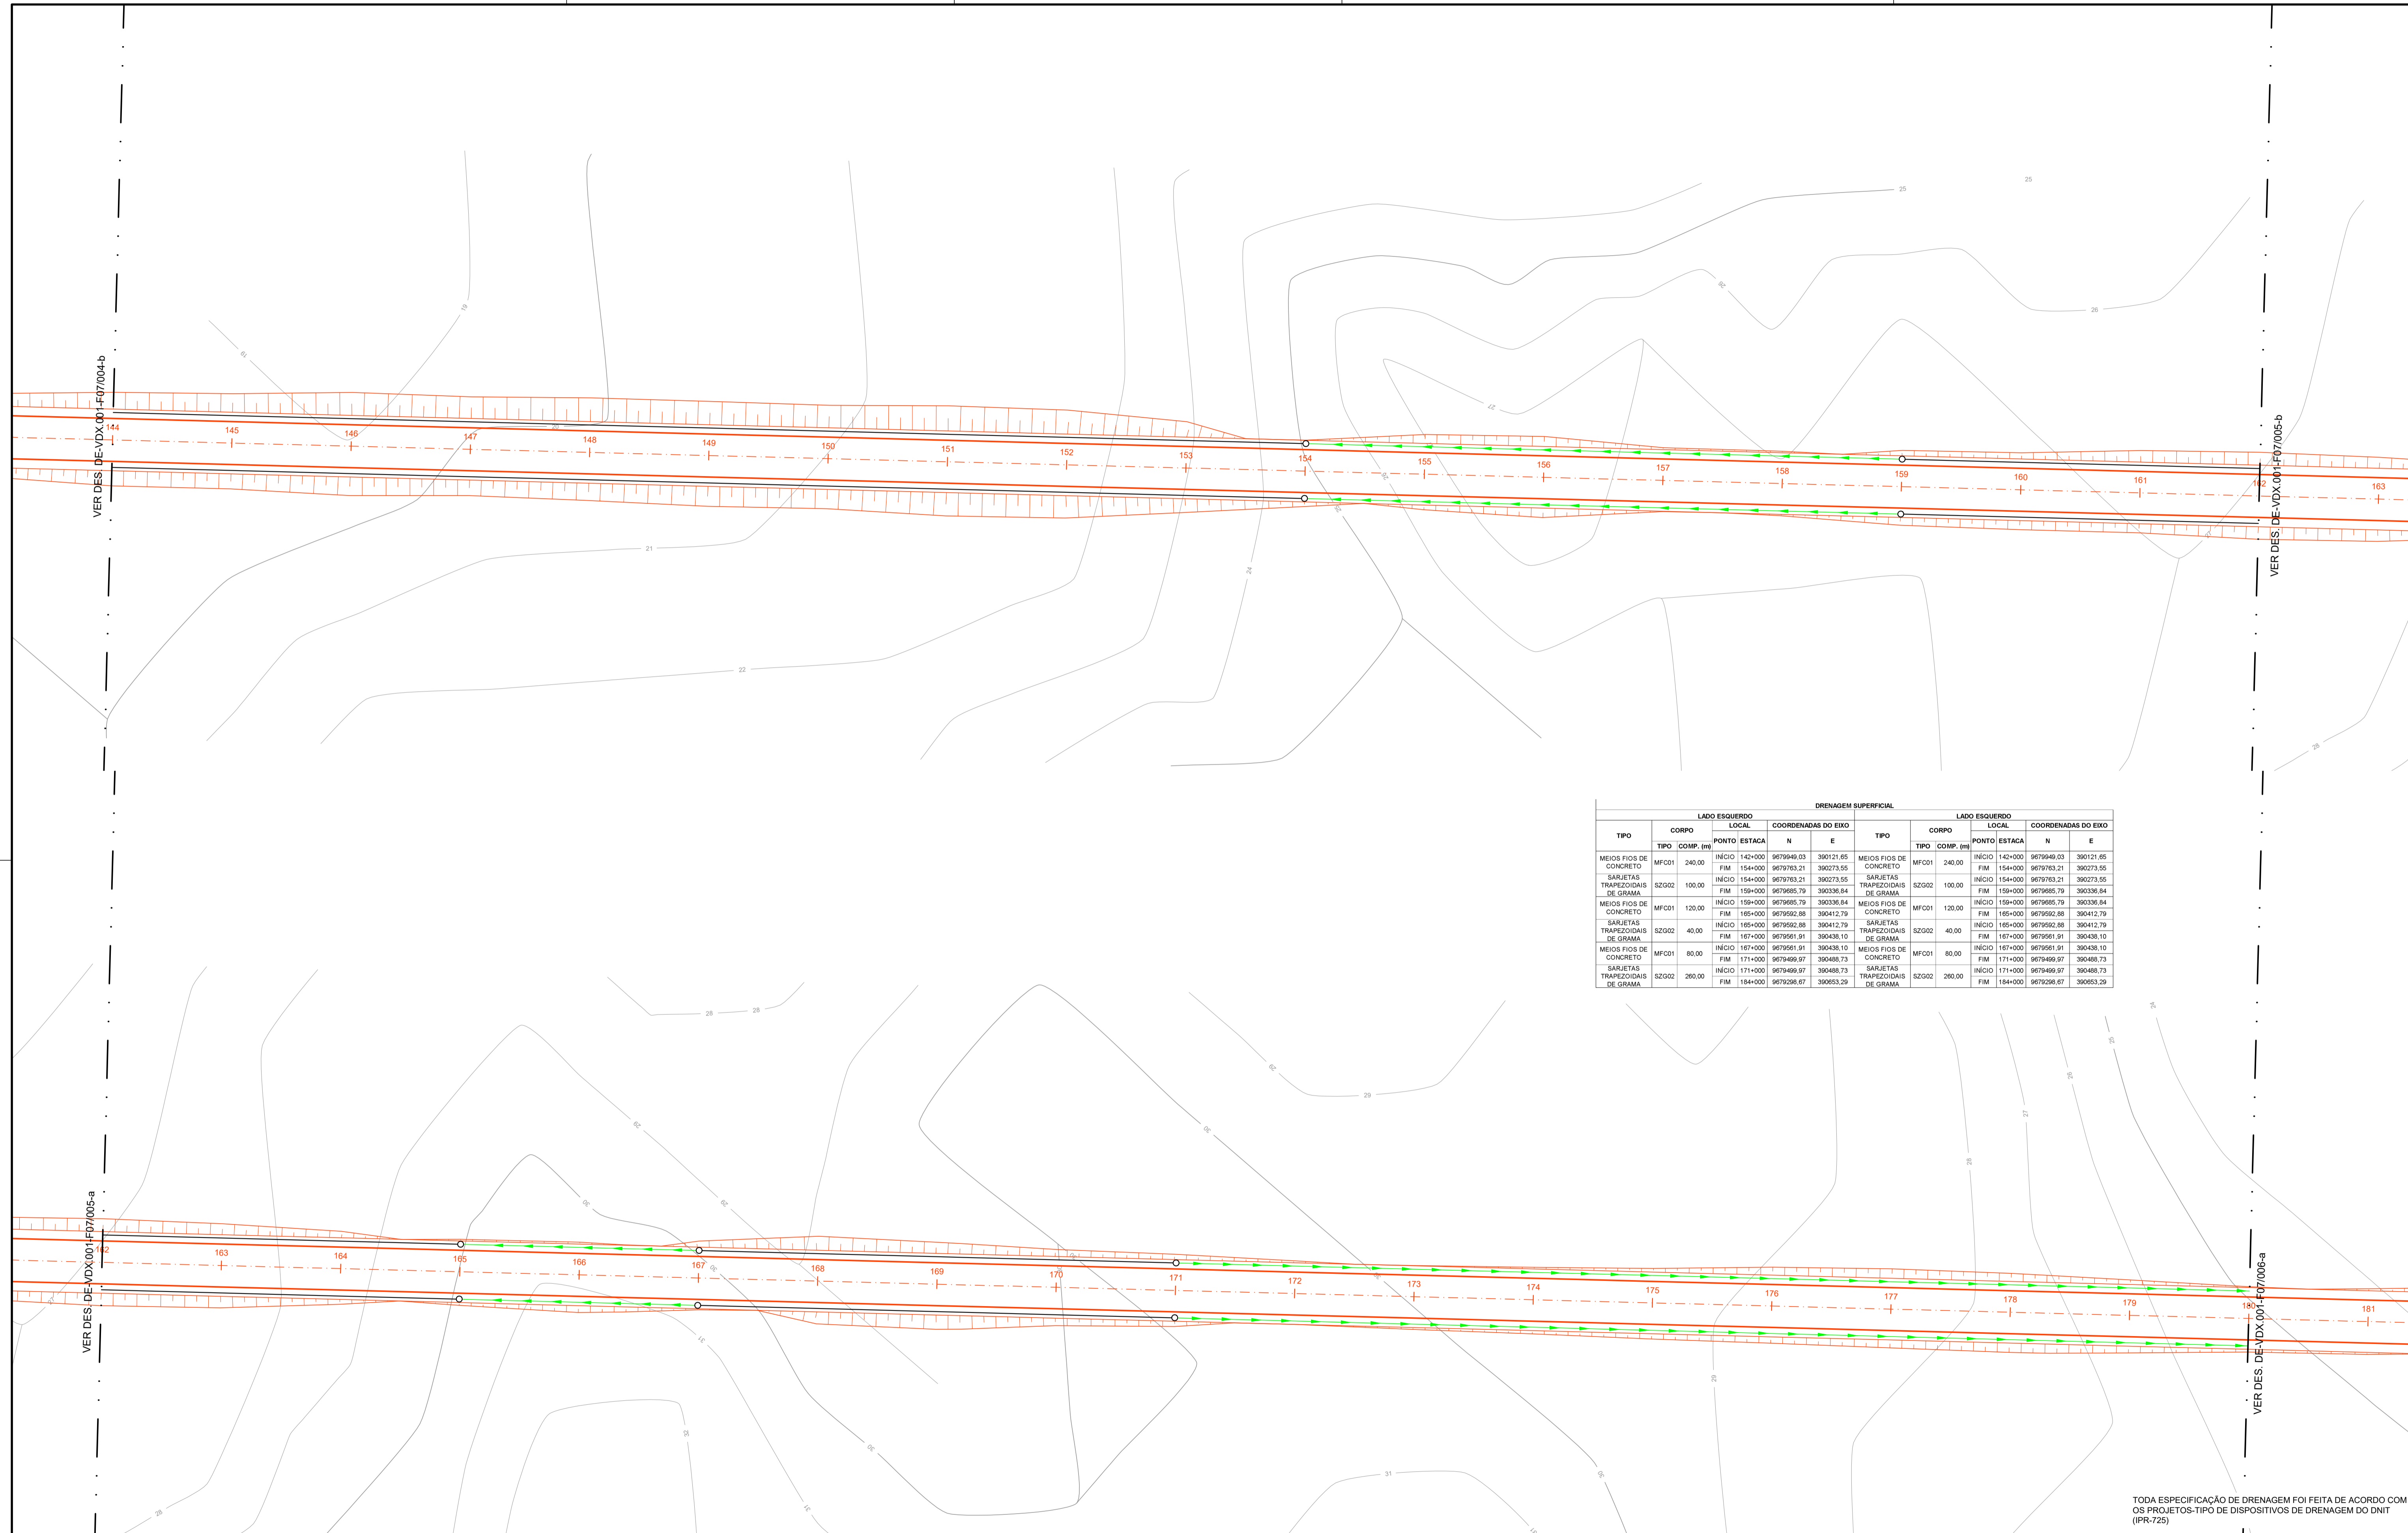

**DRENAGEM SUPERFICIAL**

LADO ESQUERDO						LADO ESQUERDO							
TIPO	CORPO	LOCAL		COORDENADAS DO EIXO		TIPO	CORPO	LOCAL		COORDENADAS DO EIXO			
	TIPO COMP. (m)	PONTO	ESTACA	N	E		TIPO COMP. (m)	PONTO	ESTACA	N	E		
MEIOS FIOS DE CONCRETO	MFC01	240,00	INICIO	142+000	9679949,03	390121,65	MEIOS FIOS DE CONCRETO	MFC01	240,00	INICIO	142+000	9679949,03	390121,65
			FIM	154+000	9679783,21	390273,55			FIM	154+000	9679783,21	390273,55	
SARJETAS TRAPEZOIDAIS DE GRAMA	SZG02	100,00	INICIO	154+000	9679783,21	390273,55	SARJETAS TRAPEZOIDAIS DE GRAMA	SZG02	100,00	INICIO	154+000	9679783,21	390273,55
			FIM	159+000	9679685,79	390336,84			FIM	159+000	9679685,79	390336,84	
MEIOS FIOS DE CONCRETO	MFC01	120,00	INICIO	159+000	9679685,79	390336,84	MEIOS FIOS DE CONCRETO	MFC01	120,00	INICIO	159+000	9679685,79	390336,84
			FIM	165+000	9679592,88	390412,79			FIM	165+000	9679592,88	390412,79	
SARJETAS TRAPEZOIDAIS DE GRAMA	SZG02	40,00	INICIO	165+000	9679592,88	390412,79	SARJETAS TRAPEZOIDAIS DE GRAMA	SZG02	40,00	INICIO	165+000	9679592,88	390412,79
			FIM	167+000	9679561,91	390438,10			FIM	167+000	9679561,91	390438,10	
MEIOS FIOS DE CONCRETO	MFC01	80,00	INICIO	167+000	9679561,91	390438,10	MEIOS FIOS DE CONCRETO	MFC01	80,00	INICIO	167+000	9679561,91	390438,10
			FIM	171+000	9679499,97	390488,73			FIM	171+000	9679499,97	390488,73	
SARJETAS TRAPEZOIDAIS DE GRAMA	SZG02	260,00	INICIO	171+000	9679499,97	390488,73	SARJETAS TRAPEZOIDAIS DE GRAMA	SZG02	260,00	INICIO	171+000	9679499,97	390488,73
			FIM	184+000	9679286,67	390653,29			FIM	184+000	9679286,67	390653,29	

TODA ESPECIFICAÇÃO DE DRENAGEM FOI FEITA DE ACORDO COM OS PROJETOS-TIPO DE DISPOSITIVOS DE DRENAGEM DO DNIT (IPR-725)

1	EMISSÃO INICIAL	CLAUDIO CUNHA	DE-VOC.001-F07	PROJETO GEOMETRICO
Nº	DISCRIMINAÇÃO	EMITENTE	APROVAÇÃO	OBJETO
REVISÕES		DOCUMENTOS DE REFERÊNCIA		

**OBSERVAÇÕES:**

**LEGENDA**

SÍMBOLOS	SIGLA	DESCRIÇÃO
	MFC-01	MEIO FIO DE CONCRETO
	STC-04	SARJETA TRIANGULAR DE CONCRETO
	SZG-04	SARJETA TRAPEZOIDAL DE GRAMA

**SIGLAS**

EDA- ENTRADA PARA DESCIDA D'ÁGUA  
 DAR- DESCIDA D'ÁGUA DE ATERROS TIPO RÁPIDO  
 DEB- DISSIPADOR DE ENERGIA  
 BSTC - BUEIRO SIMPLES TUBULAR DE CONCRETO  
 BBTCC - BUEIRO TRIPLO CELULAR DE CONCRETO

**EMITENTE**

**GESTÃO**

PROJETISTA

DESENHISTA

APROVAÇÃO

RESPONSÁVEL TÉCNICO

CREA:

**PREFEITURA MUNICIPAL DE VITÓRIA DO XINGU**

EMPRENDIMENTO: PAVIMENTAÇÃO DE RODOVIA MUNICIPAL – TRECHO I DATA: 30/04/21

ENDEREÇO: ESTRADA MUNICIPAL – ZONA RURAL

DISCIPLINA: PROJETO DE DRENAGEM

OBJETO: PLANTA


EST. 144+000 A EST 180+000

ESCALA: 1:500

CÓDIGO: DE-VDX.001-H03/005

REVISÃO: 1



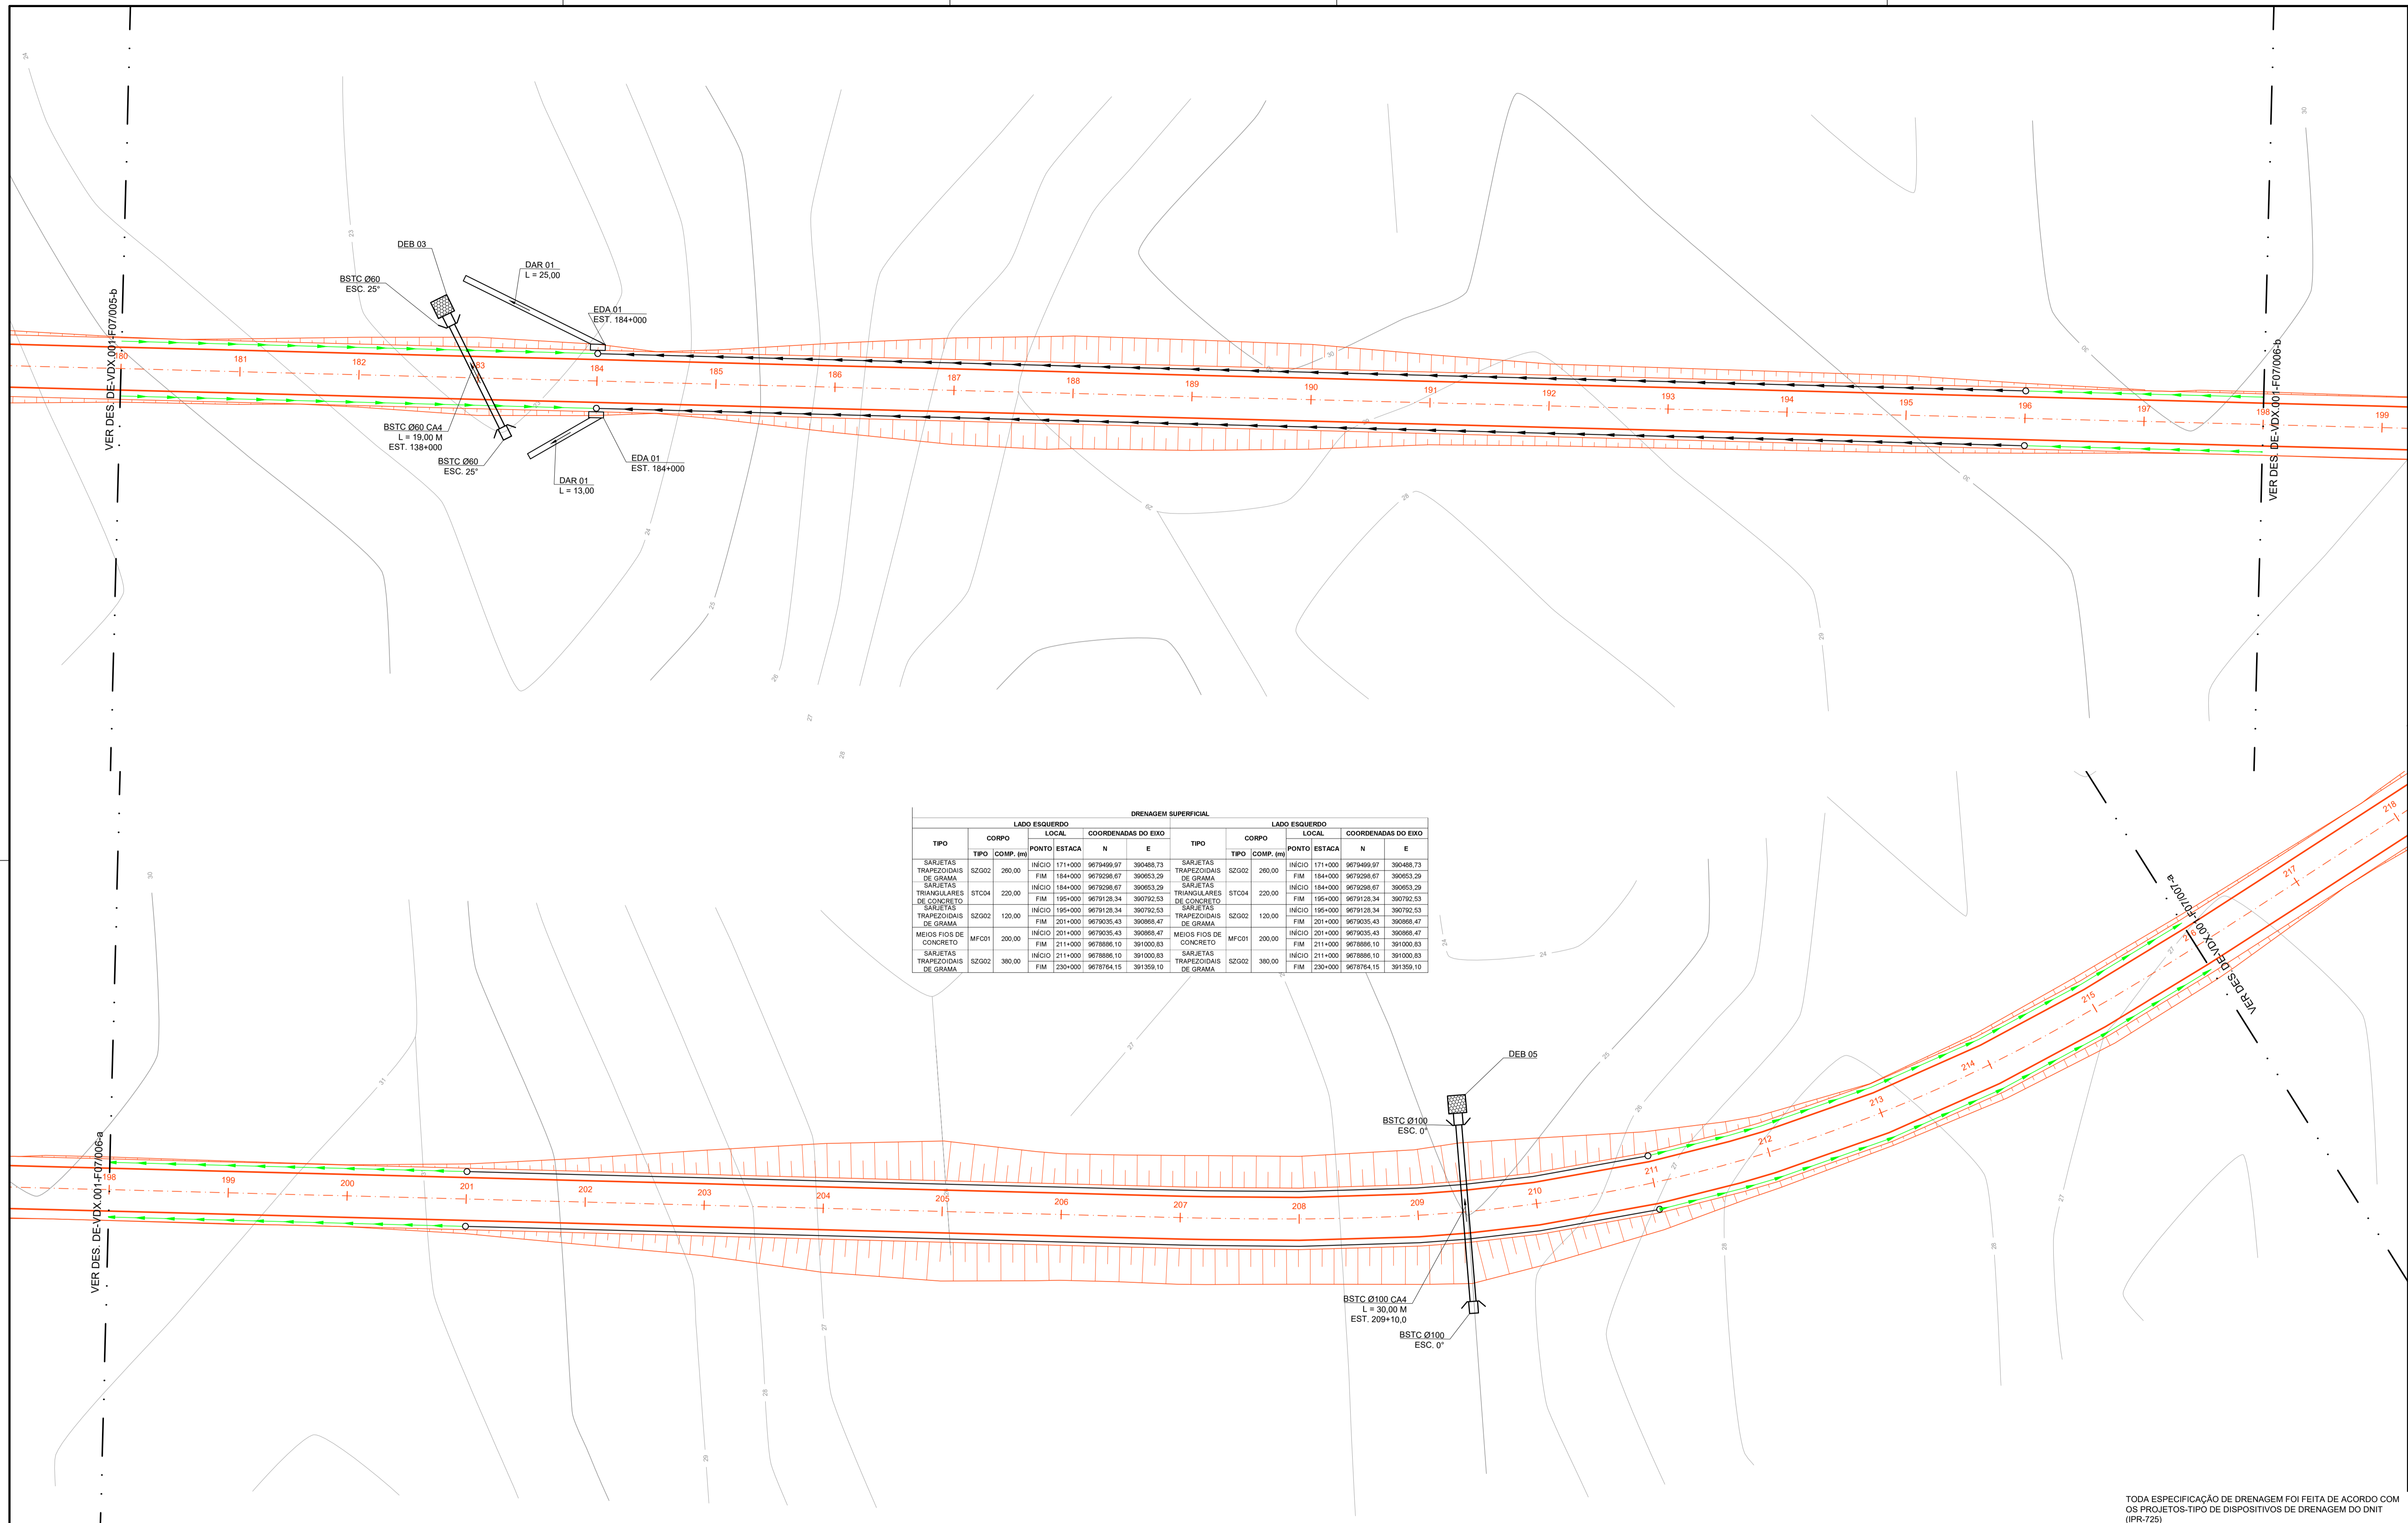

**DRENAGEM SUPERFICIAL**

LADO ESQUERDO					LADO ESQUERDO								
TIPO	CORPO	LOCAL	COORDENADAS DO EIXO		TIPO	CORPO	LOCAL	COORDENADAS DO EIXO					
	TIPO	COMP. (m)	PONTO	ESTACA	N	E	PONTO	ESTACA	N	E			
SARJETAS TRAPEZOIDAIS DE GRAMA	SZG02	260,00	INÍCIO	171+000	9679499,97	390488,73	SARJETAS TRAPEZOIDAIS DE GRAMA	SZG02	260,00	INÍCIO	171+000	9679499,97	390488,73
			FIM	184+000	9679236,67	390653,29							
SARJETAS TRIANGULARES DE CONCRETO	STC04	230,00	INÍCIO	184+000	9679236,67	390653,29	SARJETAS TRIANGULARES DE CONCRETO	STC04	230,00	INÍCIO	184+000	9679236,67	390653,29
			FIM	195+000	9679128,34	390792,53							
SARJETAS TRAPEZOIDAIS DE GRAMA	SZG02	120,00	INÍCIO	195+000	9679128,34	390792,53	SARJETAS TRAPEZOIDAIS DE GRAMA	SZG02	120,00	INÍCIO	195+000	9679128,34	390792,53
			FIM	201+000	9679035,43	390868,47							
MEIOS FIOS DE CONCRETO	MFC01	200,00	INÍCIO	201+000	9679035,43	390868,47	MEIOS FIOS DE CONCRETO	MFC01	200,00	INÍCIO	201+000	9679035,43	390868,47
			FIM	211+000	9678886,10	391000,83							
SARJETAS TRAPEZOIDAIS DE GRAMA	SZG02	380,00	INÍCIO	211+000	9678886,10	391000,83	SARJETAS TRAPEZOIDAIS DE GRAMA	SZG02	380,00	INÍCIO	211+000	9678886,10	391000,83
			FIM	230+000	9678764,15	391359,10							

TODA ESPECIFICAÇÃO DE DRENAGEM FOI FEITA DE ACORDO COM OS PROJETOS-TIPO DE DISPOSITIVOS DE DRENAGEM DO DNIT (IPR-725)

1	EMISSÃO INICIAL	CLAUDIO CUNHA	DE-VDC.001-F07	PROJETO GEOMETRICO
Nº	DISCRIMINAÇÃO	EMITENTE	APROVAÇÃO	OBJETO
REVISÕES		DOCUMENTOS DE REFERÊNCIA		

**OBSERVAÇÕES:**

**LEGENDA**

SÍMBOLOS	SIGLA	DESCRIÇÃO
—	MFC-01	MEIO FIO DE CONCRETO
—	STC-04	SARJETA TRIANGULAR DE CONCRETO
—	SZG-04	SARJETA TRAPEZOIDAL DE GRAMA

**SIGLAS**

EDA- ENTRADA PARA DESCIDA D'ÁGUA  
 DAR- DESCIDA D'ÁGUA DE ATERRIS TIPO RÁPIDO  
 DEB- DISSIPADOR DE ENERGIA  
 BSTC - BUEIRO SIMPLES TUBULAR DE CONCRETO  
 BBTC - BUEIRO TRÍPLIO CELULAR DE CONCRETO

**EMITENTE**

**GESTÃO**

PROJETISTA

DESENHISTA

APROVAÇÃO


RESPONSÁVEL TÉCNICO

CREA:

**PREFEITURA MUNICIPAL DE VITÓRIA DO XINGU**


EMPREENDIMENTO: PAVIMENTAÇÃO DE RODOVIA MUNICIPAL - TRECHO I DATA: 30/04/21  
 ENDEREÇO: ESTRADA MUNICIPAL - ZONA RURAL  
 DISCIPLINA: PROJETO DE DRENAGEM  
 OBJETO: PLANTA  
 EST. 180+000 A EST 216+000

ESCALA: 1:500 CÓDIGO: DE-VDX.001-H03/006 REVISÃO: 1

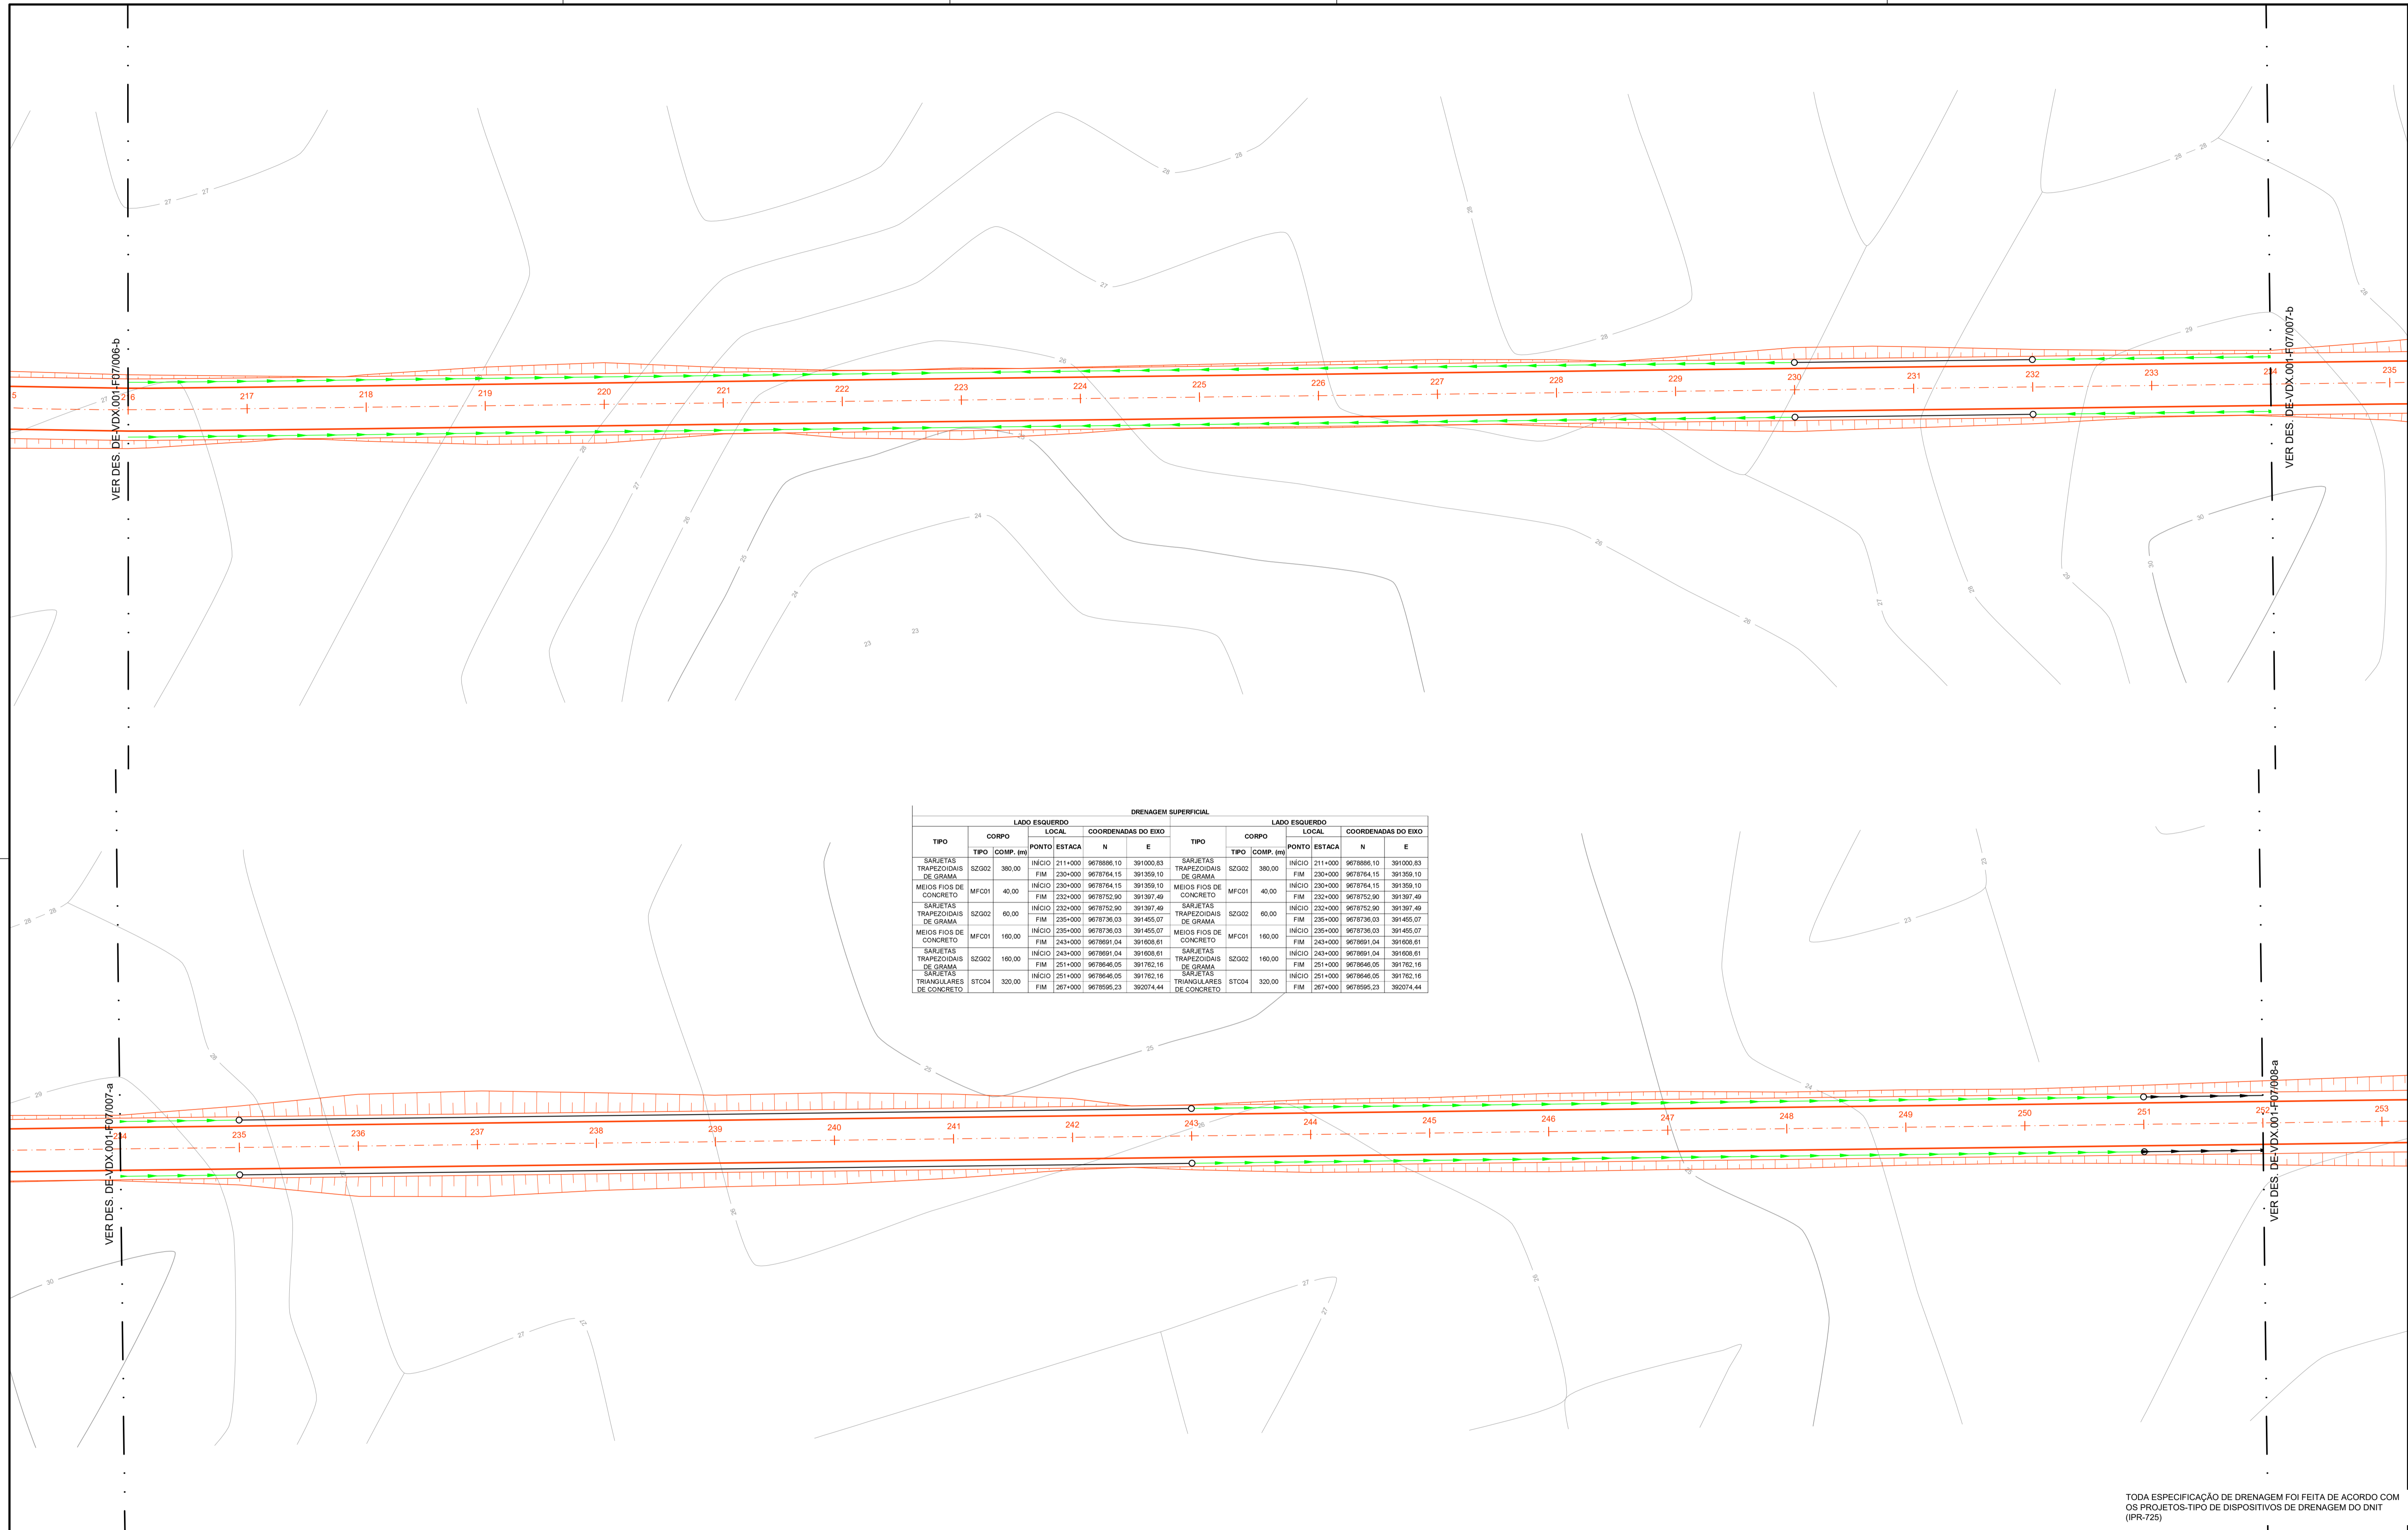

DRENAGEM SUPERFICIAL											
LADO ESQUERDO					LADO DIREITO						
TIPO	CORPO	LOCAL	COORDENADAS DO EIXO		TIPO	CORPO	LOCAL	COORDENADAS DO EIXO			
	TIPO	COMP. (m)	PONTO ESTACA	N	E		TIPO	COMP. (m)	PONTO ESTACA	N	E
SARJETAS TRAPEZOIDAIS DE GRAMA	SZG02	300,00	INICIO 211+000	9678886,10	391000,83	SARJETAS TRAPEZOIDAIS DE GRAMA	SZG02	300,00	INICIO 211+000	9678886,10	391000,83
			FIM 230+000	9678764,15	391359,10				FIM 230+000	9678764,15	391359,10
MEIOS FIOS DE CONCRETO	MFC01	40,00	INICIO 230+000	9678764,15	391359,10	MEIOS FIOS DE CONCRETO	MFC01	40,00	INICIO 230+000	9678764,15	391359,10
			FIM 232+000	9678752,90	391397,49				FIM 232+000	9678752,90	391397,49
SARJETAS TRAPEZOIDAIS DE GRAMA	SZG02	60,00	INICIO 232+000	9678752,90	391397,49	SARJETAS TRAPEZOIDAIS DE GRAMA	SZG02	60,00	INICIO 232+000	9678752,90	391397,49
			FIM 235+000	9678736,03	391455,07				FIM 235+000	9678736,03	391455,07
MEIOS FIOS DE CONCRETO	MFC01	160,00	INICIO 235+000	9678736,03	391455,07	MEIOS FIOS DE CONCRETO	MFC01	160,00	INICIO 235+000	9678736,03	391455,07
			FIM 243+000	9678691,04	391608,61				FIM 243+000	9678691,04	391608,61
SARJETAS TRAPEZOIDAIS DE GRAMA	SZG02	160,00	INICIO 243+000	9678691,04	391608,61	SARJETAS TRAPEZOIDAIS DE GRAMA	SZG02	160,00	INICIO 243+000	9678691,04	391608,61
			FIM 251+000	9678646,05	391762,16				FIM 251+000	9678646,05	391762,16
SARJETAS TRIANGULARES DE CONCRETO	STC04	300,00	INICIO 251+000	9678646,05	391762,16	SARJETAS TRIANGULARES DE CONCRETO	STC04	300,00	INICIO 251+000	9678646,05	391762,16
			FIM 267+000	9678595,23	392074,44				FIM 267+000	9678595,23	392074,44

TODA ESPECIFICAÇÃO DE DRENAGEM FOI FEITA DE ACORDO COM OS PROJETOS-TIPO DE DISPOSITIVOS DE DRENAGEM DO DNIT (IPR-725)

1 EMISSÃO INICIAL		CLAUDIO CUNHA	DE-VOC.001-F07	PROJETO GEOMETRICO	GESTÃO		 <b>PREFEITURA MUNICIPAL DE VITÓRIA DO XINGU</b> EMPREENDIMENTO: PAVIMENTAÇÃO DE RODOVIA MUNICIPAL - TRECHO I DATA: 30/04/21 ENDEREÇO: ESTRADA MUNICIPAL - ZONA RURAL DISCIPLINA: PROJETO DE DRENAGEM OBJETO: PLANTA EST. 216+000 A EST 252+000 ESCALA: 1:500 CÓDIGO: DE-VDX.001-H03/007 REVISÃO 1
DISCRIMINAÇÃO		EMITENTE	CÓDIGO	OBJETO	RESPONSÁVEL TÉCNICO		
REVISÕES		APROVAÇÃO	DOCUMENTOS	REFERÊNCIA	CREA:		

OBSERVAÇÕES:


SÍMBOLOS	SIGLA	DESCRIÇÃO
—	MFC-01	MEIO FIO DE CONCRETO
—	STC-04	SARJETA TRIANGULAR DE CONCRETO
—	SZG-04	SARJETA TRAPEZOIDAL DE GRAMA

SIGLAS

EDA- ENTRADA PARA DESCIDA D'ÁGUA  
 DAR - DESCIDA D'ÁGUA DE ATERROS TIPO RÁPIDO  
 DEB - DISSIPADOR DE ENERGIA  
 BSTC - BUEIRO SIMPLES TUBULAR DE CONCRETO  
 BBTC - BUEIRO TRIPLIO CELULAR DE CONCRETO





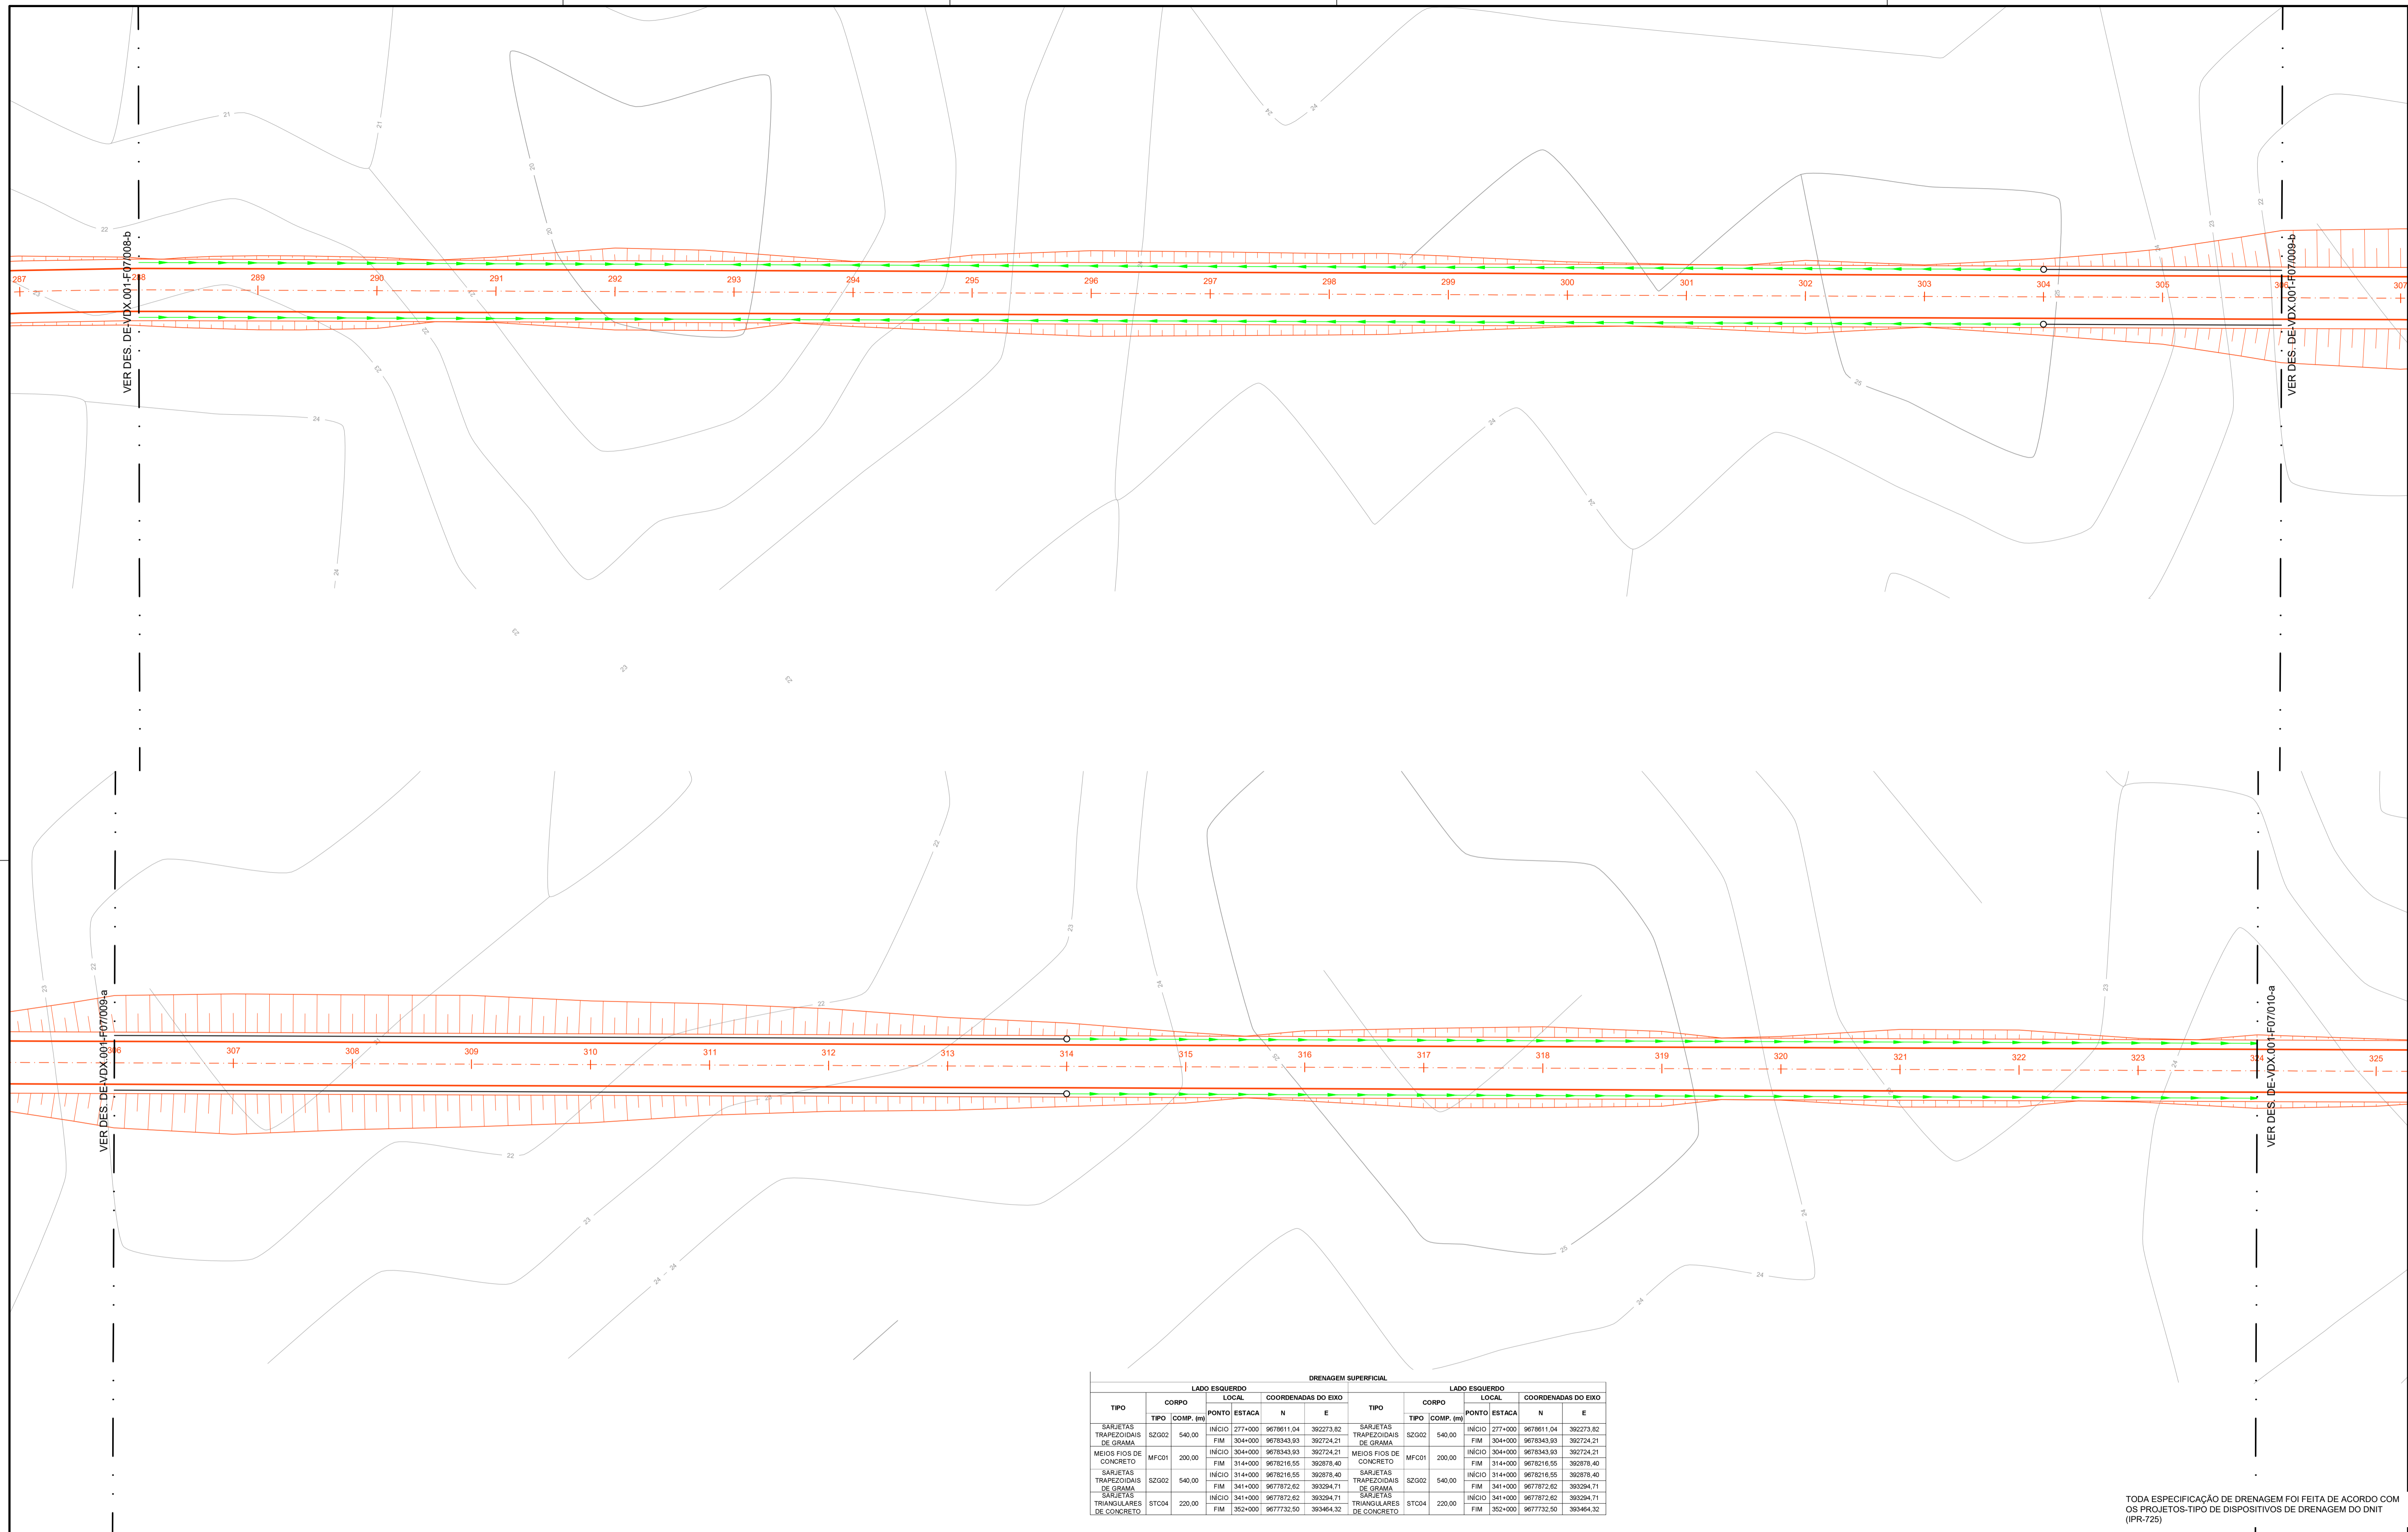

**DRENAGEM SUPERFICIAL**

LADO ESQUERDO				LADO DIREITO							
TIPO	CORPO	LOCAL	COORDENADAS DO EIXO	TIPO	CORPO	LOCAL	COORDENADAS DO EIXO				
	TIPO	PONTO	ESTACA	N	E	TIPO	PONTO	ESTACA	N	E	
SARJETAS TRAPEZOIDAIS DE GRAMA	SZG02	540,00	INÍCIO 277+000	9678611.04	362273.82	SARJETAS TRAPEZOIDAIS DE GRAMA	SZG02	540,00	INÍCIO 277+000	9678611.04	362273.82
			FIM 304+000	9678343.93	362724.21				FIM 304+000	9678343.93	362724.21
MEIOS FIOS DE CONCRETO	MFC01	200,00	INÍCIO 304+000	9678343.93	362724.21	MEIOS FIOS DE CONCRETO	MFC01	200,00	INÍCIO 304+000	9678343.93	362724.21
			FIM 314+000	9678216.55	362878.40				FIM 314+000	9678216.55	362878.40
SARJETAS TRAPEZOIDAIS DE GRAMA	SZG02	540,00	INÍCIO 314+000	9678216.55	362878.40	SARJETAS TRAPEZOIDAIS DE GRAMA	SZG02	540,00	INÍCIO 314+000	9678216.55	362878.40
			FIM 341+000	9677872.62	363294.71				FIM 341+000	9677872.62	363294.71
SARJETAS TRIANGULARES DE CONCRETO	STC04	220,00	INÍCIO 341+000	9677872.62	363294.71	SARJETAS TRIANGULARES DE CONCRETO	STC04	220,00	INÍCIO 341+000	9677872.62	363294.71
			FIM 352+000	9677732.50	363464.32				FIM 352+000	9677732.50	363464.32

TODA ESPECIFICAÇÃO DE DRENAGEM FOI FEITA DE ACORDO COM OS PROJETOS-TIPO DE DISPOSITIVOS DE DRENAGEM DO DNIT (IPR-725)

1	EMISSÃO INICIAL	CLAUDIO CUNHA	DE-VOC.001-F07	PROJETO GEOMETRICO
Nº	DISCRIMINAÇÃO	EMITENTE	APROVAÇÃO	OBJETO
REVISÕES		DOCUMENTOS DE REFERÊNCIA		

OBSERVAÇÕES:

SÍMBOLOS	SIGLA	DESCRIÇÃO
---	MFC-01	MEIO FIO DE CONCRETO
---	STC-04	SARJETA TRIANGULAR DE CONCRETO
---	SZG-04	SARJETA TRAPEZOIDAL DE GRAMA

SIGLAS  
 EDA- ENTRADA PARA DESCIDA D'ÁGUA  
 DAR - DESCIDA D'ÁGUA DE ATERROS TIPO RÁPIDO  
 DEB - DISSIPADOR DE ENERGIA  
 BSTC - BUEIRO SIMPLES TUBULAR DE CONCRETO  
 BBTC - BUEIRO TRÍPLIO CELULAR DE CONCRETO

EMITENTE

GESTÃO

PROJETISTA

DESENHISTA

APROVAÇÃO

RESPONSÁVEL TÉCNICO

CREA:

PREFEITURA MUNICIPAL DE VITÓRIA DO XINGU

EMPREENDIMENTO: PAVIMENTAÇÃO DE RODOVIA MUNICIPAL - TRECHO I DATA: 30/04/21

ENDEREÇO: ESTRADA MUNICIPAL - ZONA RURAL

DISCIPLINA: PROJETO DE DRENAGEM

OBJETO: PLANTA

EST. 288+000 A EST 324+000


ESCALA: 1:500

CÓDIGO: DE-VDX.001-H03/009

REVISÃO: 1

VITÓRIA DO XINGU



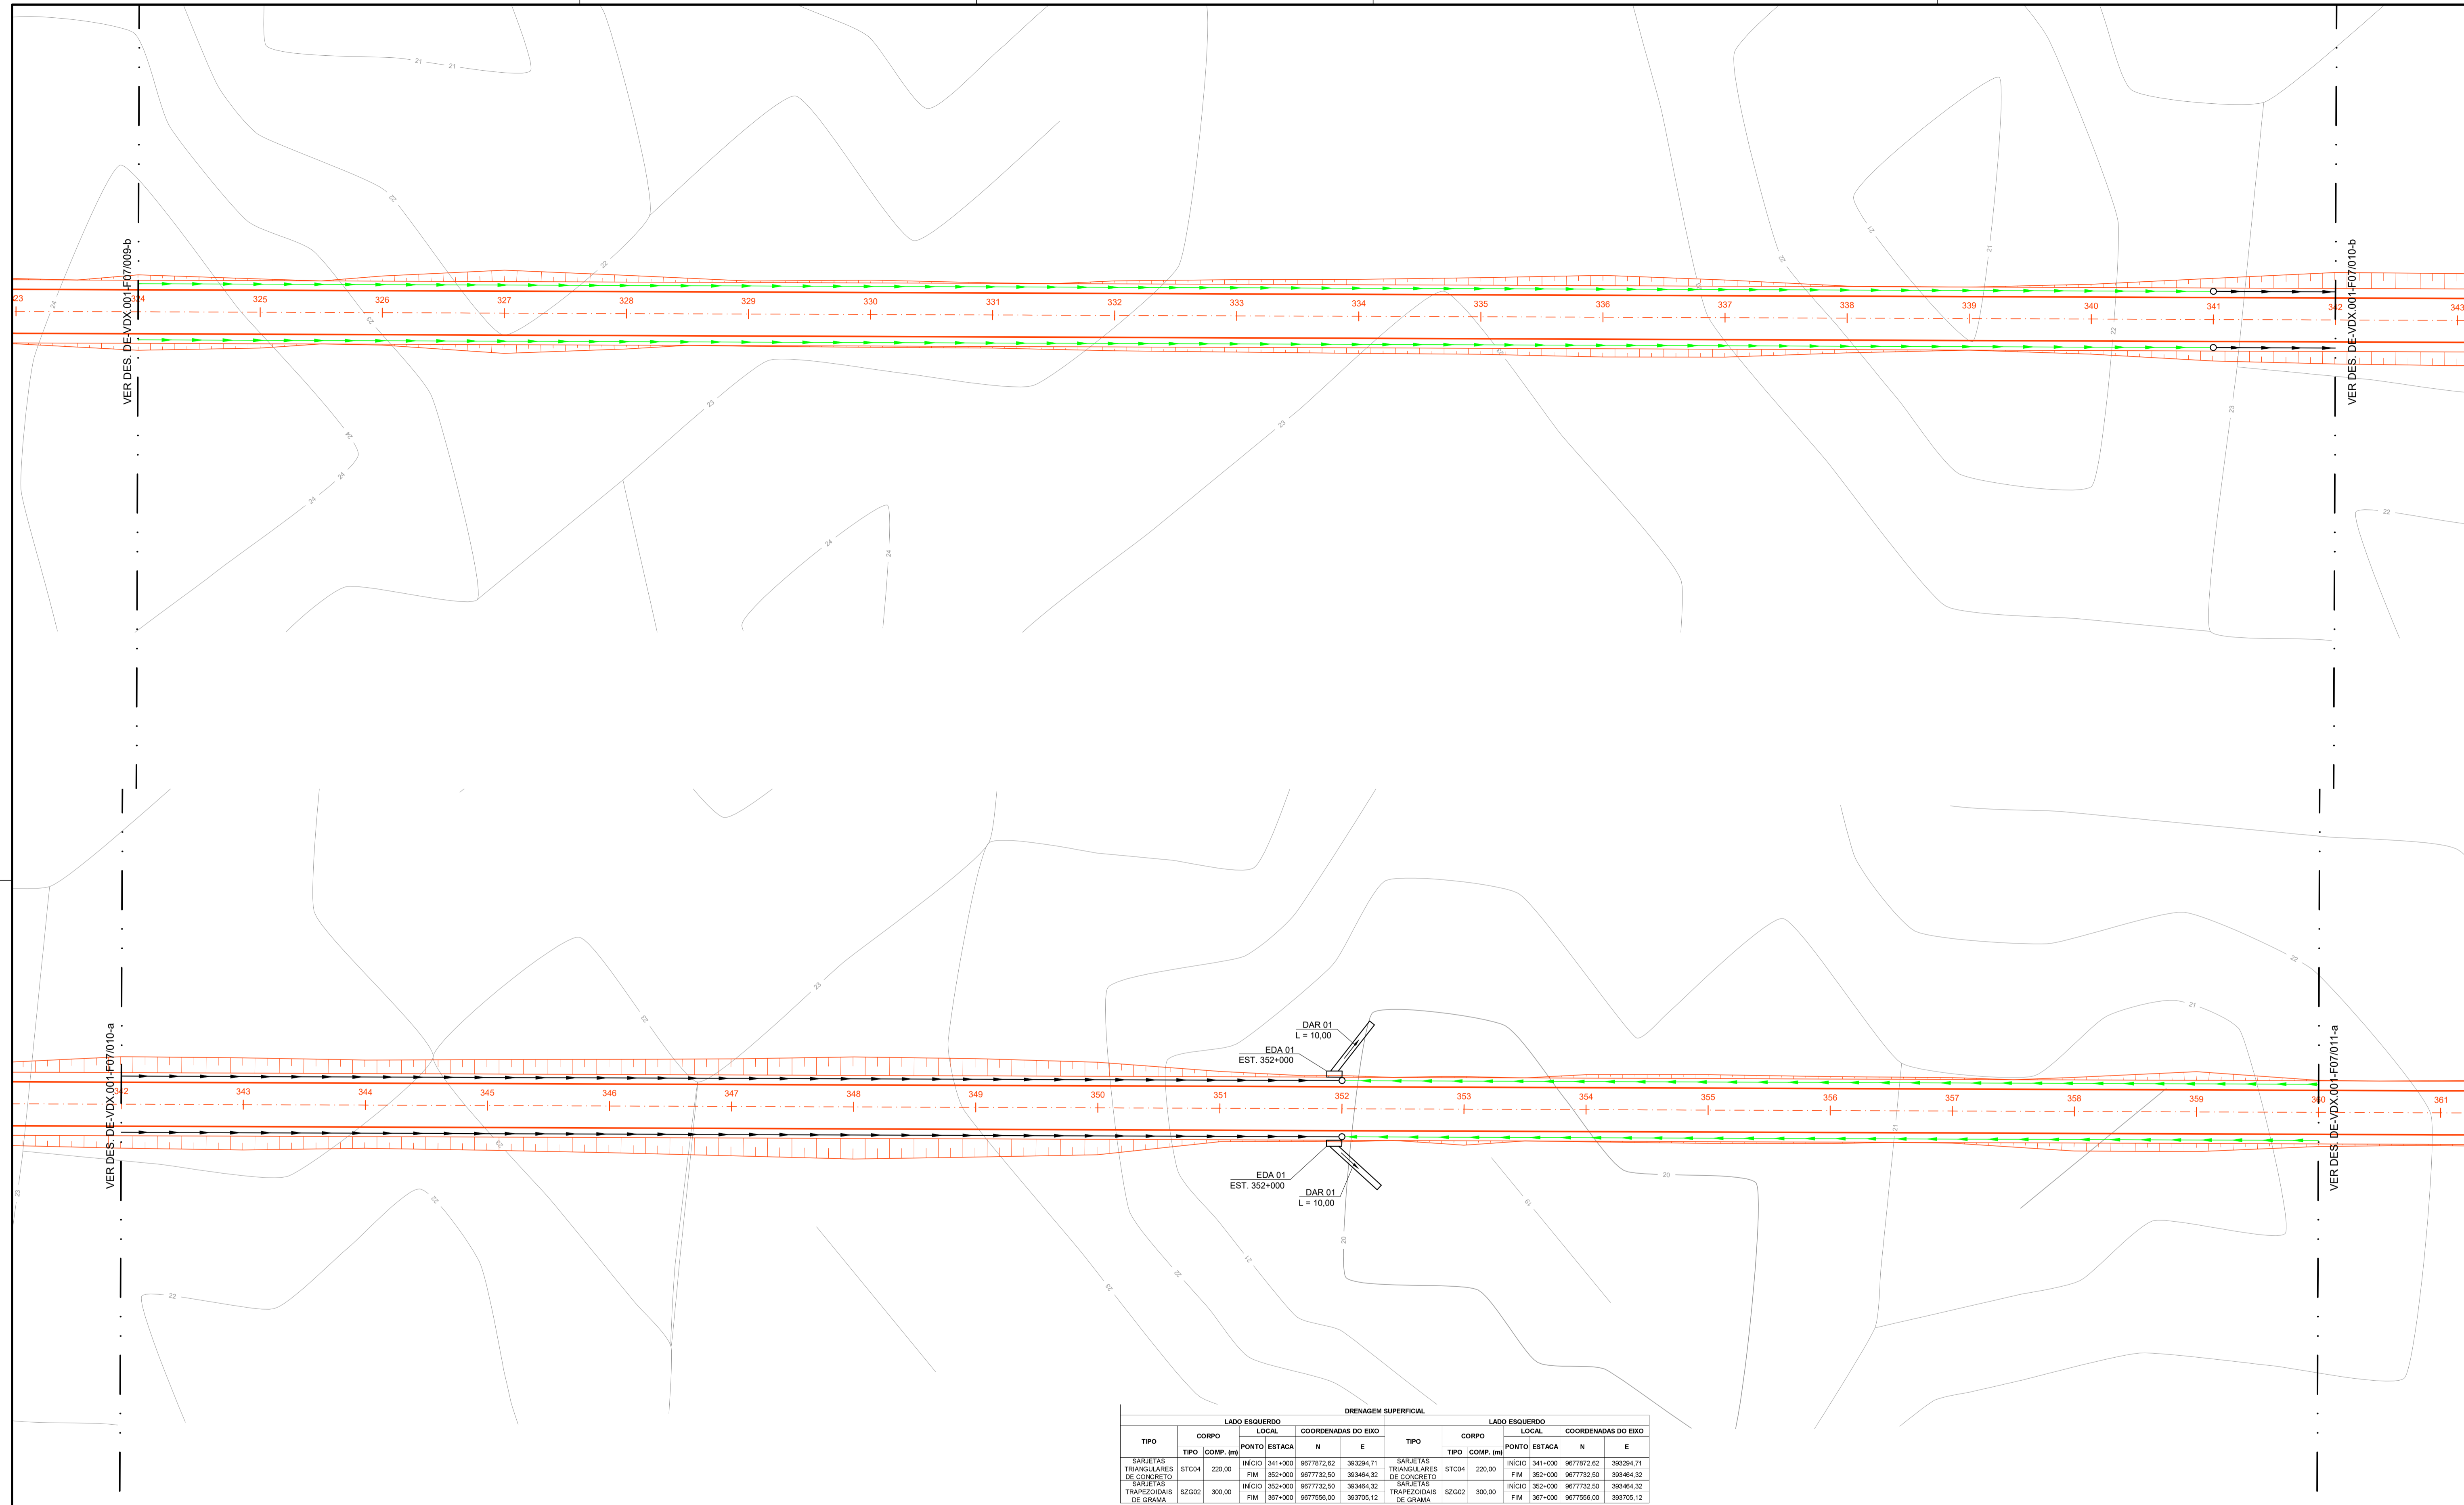

**DRENAGEM SUPERFICIAL**

LADO ESQUERDO						LADO DIREITO							
TIPO	CORPO	LOCAL	COORDENADAS DO EIXO		TIPO	CORPO	LOCAL	COORDENADAS DO EIXO					
TIPO	COMP. (M)	PONTO	ESTACA	N			E	PONTO	ESTACA	N	E		
SARJETAS TRIANGULARES DE CONCRETO	STC04	220,00	INICIO	341+000	9677872,62	393284,71	SARJETAS TRIANGULARES DE CONCRETO	STC04	220,00	INICIO	341+000	9677872,62	393284,71
			FIM	352+000	9677732,50	393464,32				FIM	352+000	9677732,50	393464,32
SARJETAS TRAPEZOIDAIS DE GRAMA	SZG02	300,00	INICIO	352+000	9677732,50	393464,32	SARJETAS TRAPEZOIDAIS DE GRAMA	SZG02	300,00	INICIO	352+000	9677732,50	393464,32
			FIM	367+000	9677556,00	393705,12				FIM	367+000	9677556,00	393705,12

TODA ESPECIFICAÇÃO DE DRENAGEM FOI FEITA DE ACORDO COM OS PROJETOS-TIPO DE DISPOSITIVOS DE DRENAGEM DO DNIT (IPR-725)

1	EMISSÃO INICIAL	CLAUDIO CUNHA	DE-VOC.001-F07	PROJETO GEOMETRICO
Nº	DISCRIMINAÇÃO	EMITENTE	APROVAÇÃO	OBJETO
REVISÕES				
				DOCUMENTOS DE REFERÊNCIA

OBSERVAÇÕES:

SÍMBOLOS	SIGLA	DESCRIÇÃO
—	MFC-01	MEIO FIO DE CONCRETO
—	STC-04	SARJETA TRIANGULAR DE CONCRETO
—	SZG-04	SARJETA TRAPEZOIDAL DE GRAMA

SIGLAS

EDA- ENTRADA PARA DESCIDA D'ÁGUA  
 DAR - DESCIDA D'ÁGUA DE ATERROS TIPO RÁPIDO  
 DEB - DISSIPADOR DE ENERGIA  
 BSTC - BUEIRO SIMPLES TUBULAR DE CONCRETO  
 BBTCC - BUEIRO TRIPLO CELULAR DE CONCRETO

EMITENTE

GESTÃO

PROJETISTA

DESENHISTA

APROVAÇÃO

RESPONSÁVEL TÉCNICO

CREA:

**PREFEITURA MUNICIPAL DE VITÓRIA DO XINGU**

EMPREENDIMENTO: PAVIMENTAÇÃO DE RODOVIA MUNICIPAL - TRECHO I DATA: 30/04/21

ENDEREÇO: ESTRADA MUNICIPAL - ZONA RURAL

DISCIPLINA: PROJETO DE DRENAGEM

OBJETO: PLANTA


EST. 324+000 A EST 360+000

ESCALA: 1:500

CÓDIGO: DE-VDX.001-H03/010


REVISÃO: 1





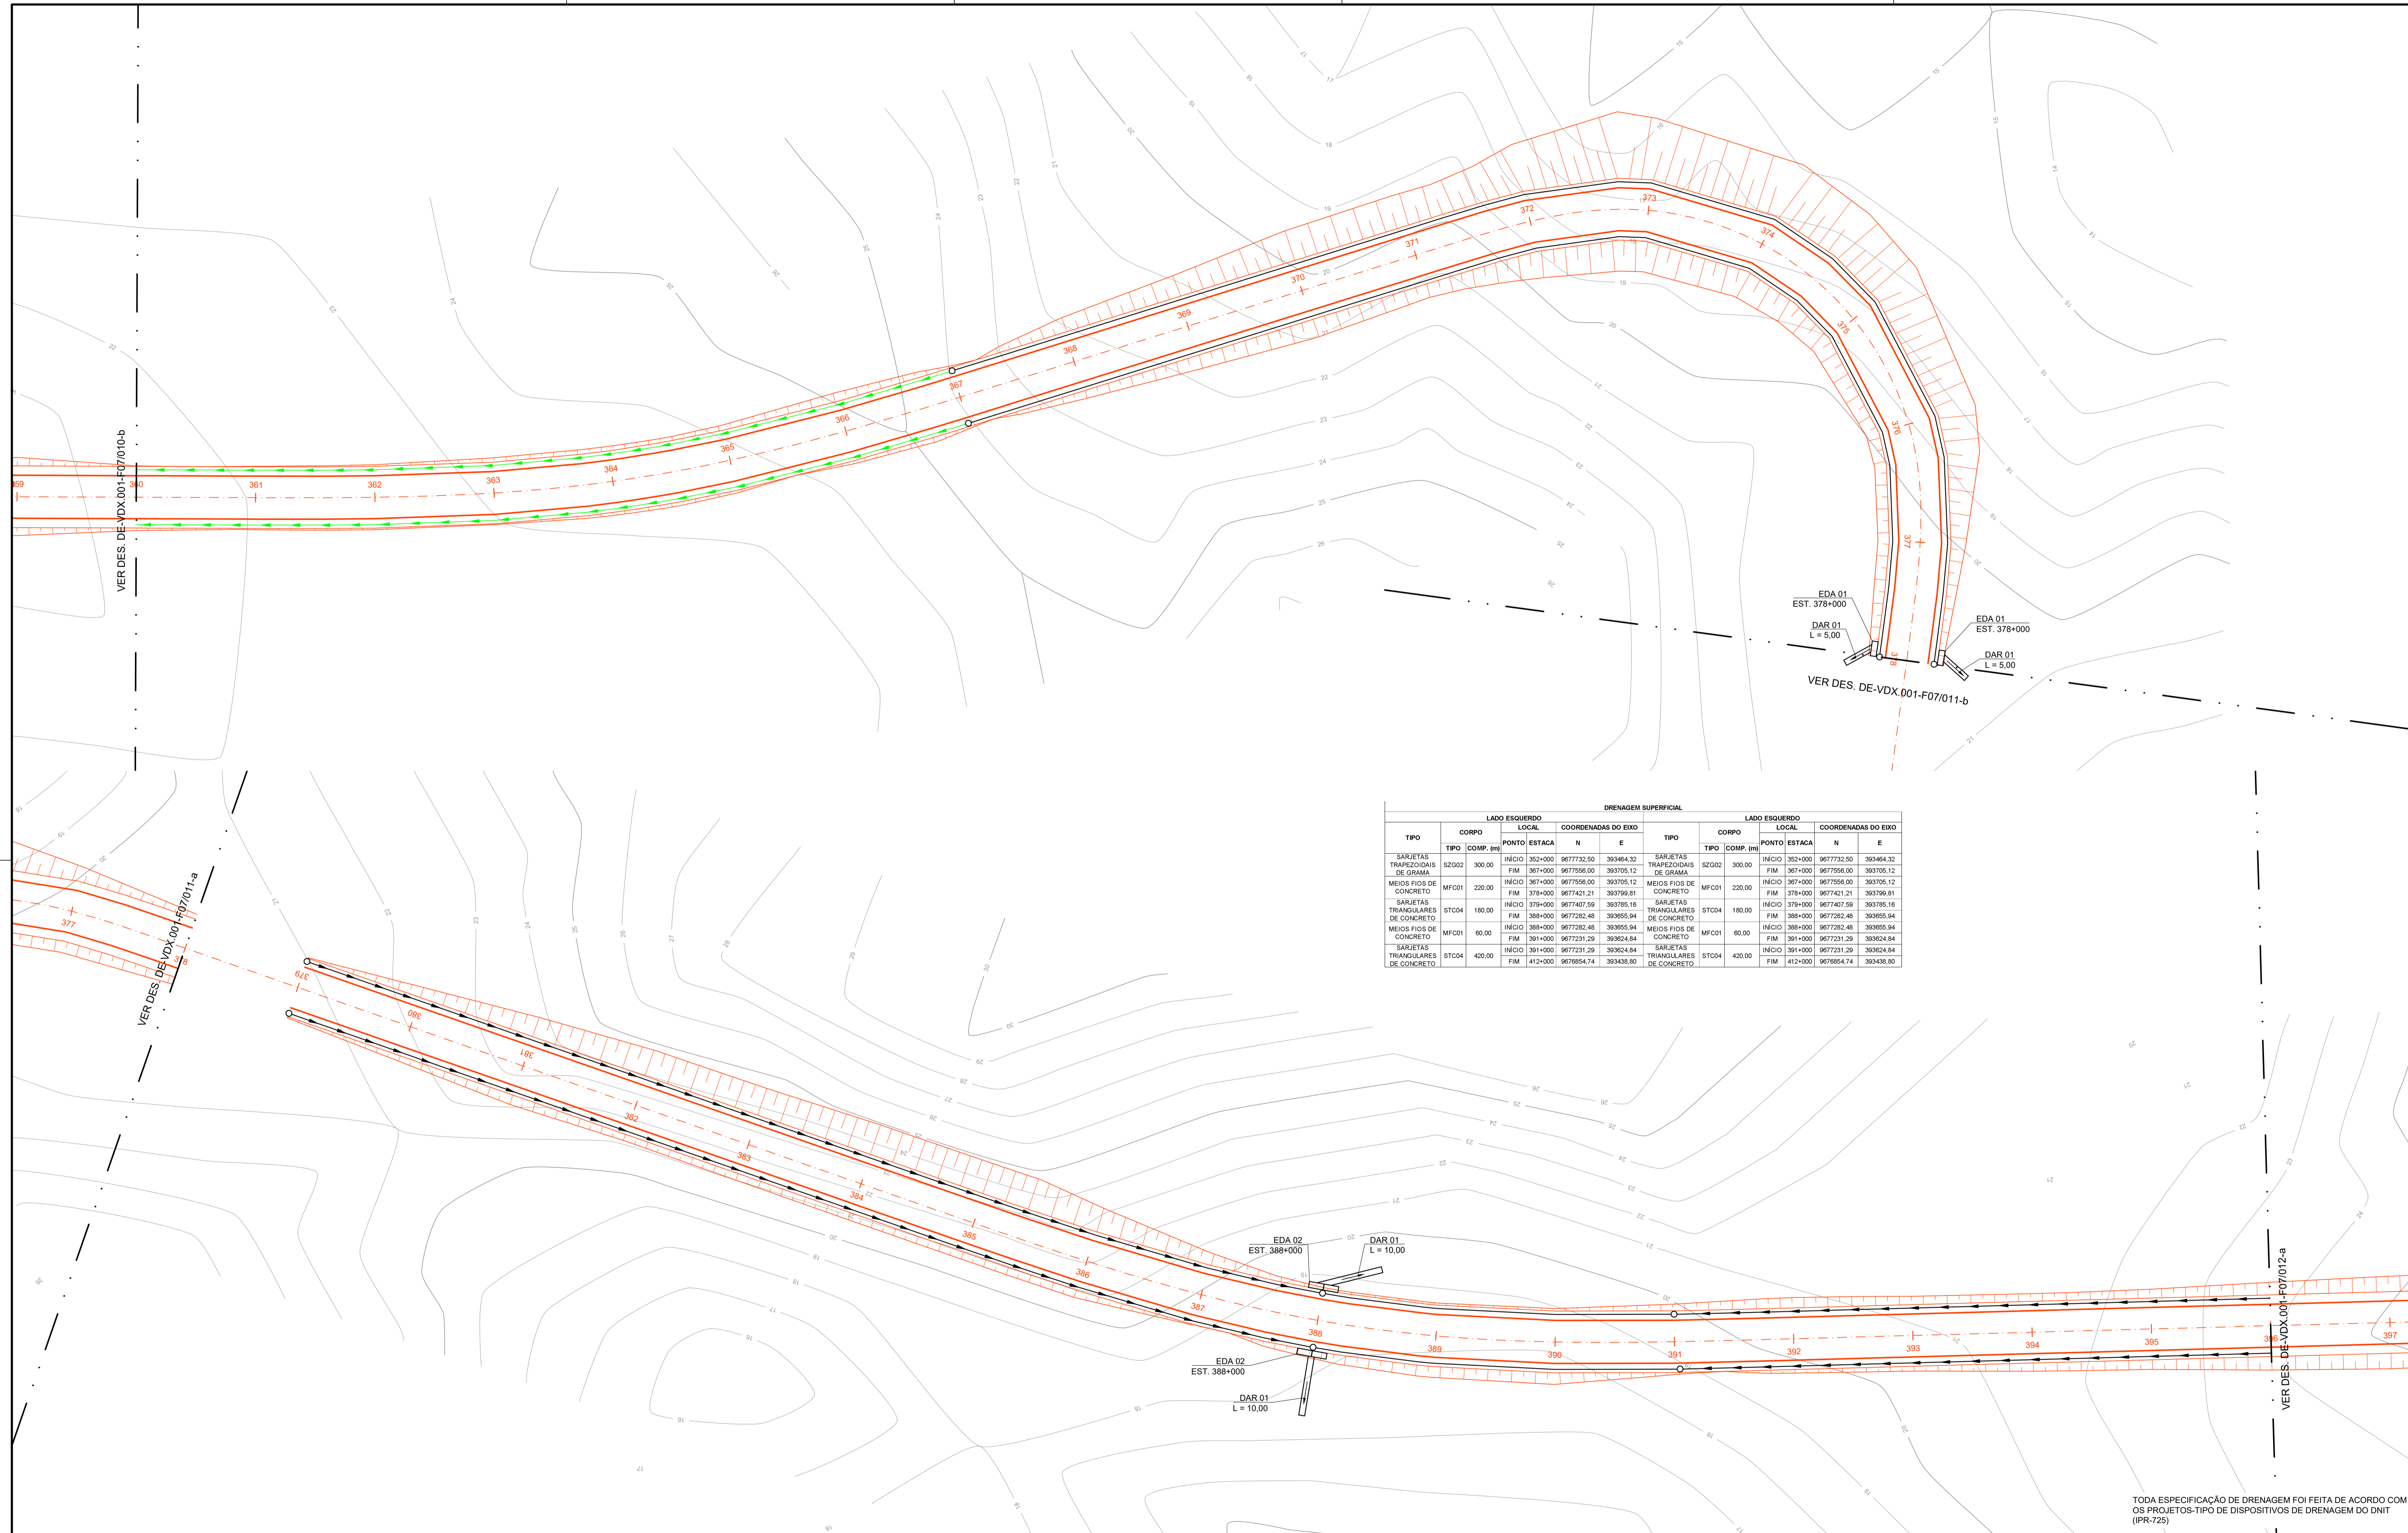


DRENAGEM SUPERFICIAL													
TIPO	LADO ESQUERDO		COORDENADAS DO EIXO		LADO ESQUERDO		COORDENADAS DO EIXO						
	TIPO	COMP. (m)	PONTO ESTACA	N	E	TIPO	COMP. (m)	PONTO ESTACA		N	E		
SARJETAS TRAPEZOIDAIS DE GRAMA	SZG02	300,00	INICIO	362+000	9677732,50	303464,32	SARJETAS TRAPEZOIDAIS DE GRAMA	SZG02	300,00	INICIO	362+000	9677732,50	303464,32
			FIM	367+000	9677556,00	303705,12				FIM	367+000	9677556,00	303705,12
MEIOS FIOS DE CONCRETO	MFC01	220,00	INICIO	367+000	9677556,00	303705,12	MEIOS FIOS DE CONCRETO	MFC01	220,00	INICIO	367+000	9677556,00	303705,12
			FIM	378+000	9677421,21	303799,81				FIM	378+000	9677421,21	303799,81
SARJETAS TRIANGULARES DE CONCRETO	STC04	180,00	INICIO	378+000	9677421,21	303799,81	SARJETAS TRIANGULARES DE CONCRETO	STC04	180,00	INICIO	378+000	9677421,21	303799,81
			FIM	388+000	9677282,48	303955,94				FIM	388+000	9677282,48	303955,94
MEIOS FIOS DE CONCRETO	MFC01	60,00	INICIO	388+000	9677282,48	303955,94	MEIOS FIOS DE CONCRETO	MFC01	60,00	INICIO	388+000	9677282,48	303955,94
			FIM	391+000	9677231,29	303824,84				FIM	391+000	9677231,29	303824,84
SARJETAS TRIANGULARES DE CONCRETO	STC04	420,00	INICIO	391+000	9677231,29	303824,84	SARJETAS TRIANGULARES DE CONCRETO	STC04	420,00	INICIO	391+000	9677231,29	303824,84
			FIM	412+000	9676854,74	303438,80				FIM	412+000	9676854,74	303438,80

TODA ESPECIFICAÇÃO DE DRENAGEM FOI FEITA DE ACORDO COM OS PROJETOS-TIPO DE DISPOSITIVOS DE DRENAGEM DO DNIT (IPR-725)

1 EMISSÃO INICIAL		CLAUDIO CUNHA	DE-VOC.001-F07	PROJETO GEOMETRICO			GESTÃO		 <b>PREFEITURA MUNICIPAL DE VITÓRIA DO XINGU</b> EMPREENDIMENTO: PAVIMENTAÇÃO DE RODOVIA MUNICIPAL - TRECHO I DATA: 30/04/21 ENDEREÇO: ESTRADA MUNICIPAL - ZONA RURAL DISCIPLINA: PROJETO DE DRENAGEM OBJETO: PLANTA EST. 360+000 A EST 396+000 ESCALA: 1:500 CÓDIGO: DE-VDX.001-H03/011	REVISÃO
DISCRIMINAÇÃO		EMITENTE	CÓDIGO	OBJETO	OBSERVAÇÕES:		APROVAÇÃO			1
REVISÕES			DOCUMENTOS	REFERÊNCIA	LEGENDA		RESPONSÁVEL TÉCNICO			

**SÍMBOLOS**

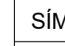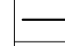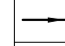SÍMBOLOS	SIGLA	DESCRIÇÃO
	MFC-01	MEIO FIO DE CONCRETO
	STC-04	SARJETA TRIANGULAR DE CONCRETO
	SZG-04	SARJETA TRAPEZOIDAL DE GRAMA

**SIGLAS**

EDA- ENTRADA PARA DESCIDA D'ÁGUA  
 DAR - DESCIDA D'ÁGUA DE ATERRIS TIPO RÁPIDO  
 DEB - DISSIPADOR DE ENERGIA  
 BSTC - BUEIRO SIMPLES TUBULAR DE CONCRETO  
 BBTC - BUEIRO TRIPLO CELULAR DE CONCRETO

EMITENTE

CREA:

REVISÃO

1










DRENAGEM SUPERFICIAL													
LADO ESQUERDO LOCAL						LADO ESQUERDO LOCAL							
TIPO	CORPO	PONTO	ESTACA	COORDENADAS DO EIXO		TIPO	CORPO	PONTO	ESTACA	COORDENADAS DO EIXO			
	TIPO	COMP. (m)		N	E		TIPO	COMP. (m)		N	E		
MEIOS FIOS DE CONCRETO	MFC01	20.00	INICIO	468+000	9675797.96	303097.05	MEIOS FIOS DE CONCRETO	MFC01	20.00	INICIO	468+000	9675797.96	303097.05
			FIM	469+000	9675778.33	303093.23				FIM	469+000	9675778.33	303093.23
MEIOS FIOS DE CONCRETO	MFC01	300.00	INICIO	469+000	9675778.33	303093.23	MEIOS FIOS DE CONCRETO	MFC01	300.00	INICIO	469+000	9675778.33	303093.23
			FIM	484+000	9675483.26	303099.16				FIM	484+000	9675483.26	303099.16
SARJETAS TRAPEZOIDAIS DE GRAMA	SZG02	60.00	INICIO	484+000	9675483.26	303099.16	SARJETAS TRAPEZOIDAIS DE GRAMA	SZG02	60.00	INICIO	484+000	9675483.26	303099.16
			FIM	487+000	9675427.15	303090.41				FIM	487+000	9675427.15	303090.41
MEIOS FIOS DE CONCRETO	MFC01	140.00	INICIO	487+000	9675427.15	303090.41	MEIOS FIOS DE CONCRETO	MFC01	140.00	INICIO	487+000	9675427.15	303090.41
			FIM	484+000	9675296.66	303141.18				FIM	484+000	9675296.66	303141.18
SARJETAS TRAPEZOIDAIS DE GRAMA	SZG02	231.90	INICIO	484+000	9675296.66	303141.18	SARJETAS TRAPEZOIDAIS DE GRAMA	SZG02	231.90	INICIO	484+000	9675296.66	303141.18
			FIM	505+11.9	9675091.66	303220.97				FIM	505+11.9	9675091.66	303220.97

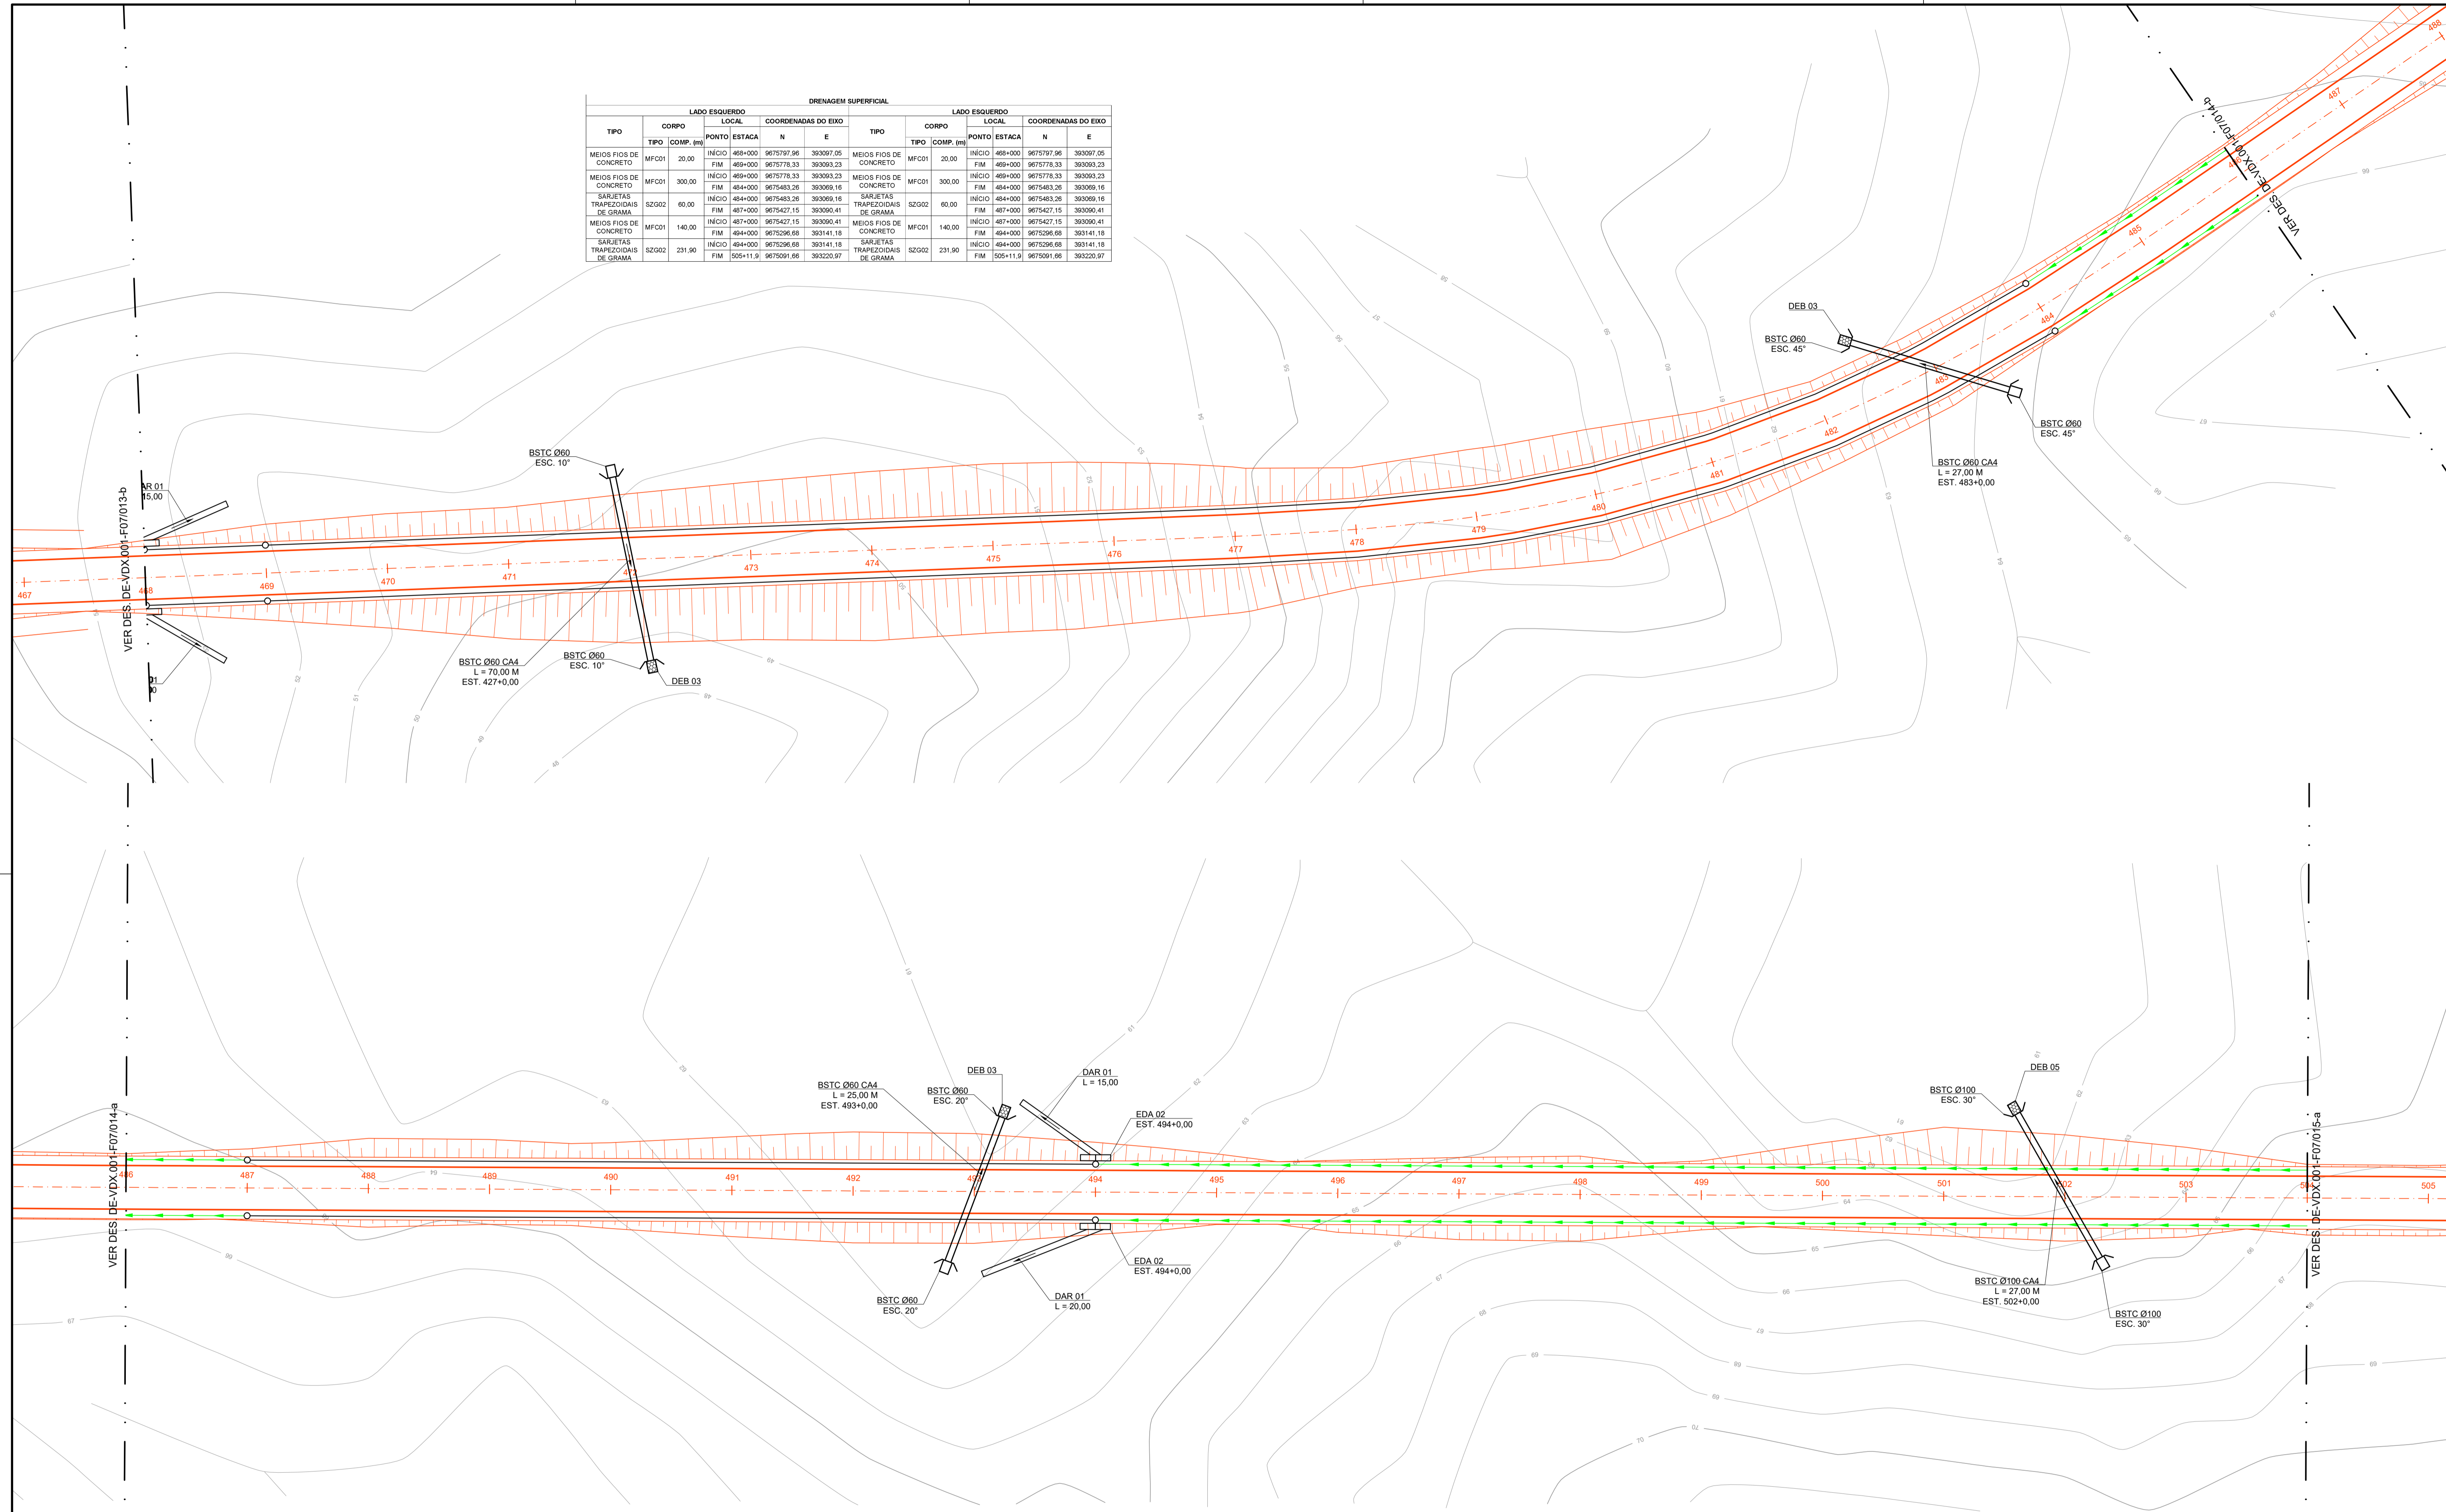

TODA ESPECIFICAÇÃO DE DRENAGEM FOI FEITA DE ACORDO COM OS PROJETOS-TIPO DE DISPOSITIVOS DE DRENAGEM DO DNIT (IPR-725)

1	EMISSÃO INICIAL						
Nº	DISCRIMINAÇÃO	EMITENTE	APROVAÇÃO	CÓDIGO	OBJETO	DOCUMENTOS	REFERÊNCIA
	REVISÕES	CLAUDIO CUNHA		DE-VOC.001-F07	PROJETO GEOMETRICO		

OBSERVAÇÕES:

SÍMBOLOS	SIGLA	DESCRIÇÃO
—	MFC-01	MEIO FIO DE CONCRETO
—	STC-04	SARJETA TRIANGULAR DE CONCRETO
—	SZG-04	SARJETA TRAPEZOIDAL DE GRAMA

SIGLAS

EDA- ENTRADA PARA DESCIDA D'ÁGUA  
 DAR- DESCIDA D'ÁGUA DE ATERROS TIPO RÁPIDO  
 DEB- DISSIPADOR DE ENERGIA  
 BSTC - BUEIRO SIMPLES TUBULAR DE CONCRETO  
 BBTC - BUEIRO TRIPLIO CELULAR DE CONCRETO

EMITENTE

GESTÃO

PROJETISTA

DESENHISTA

APROVAÇÃO

RESPONSÁVEL TÉCNICO

CREA:

EMPREENDIMENTO: PAVIMENTAÇÃO DE RODOVIA MUNICIPAL - TRECHO I DATA: 30/04/21

ENDEREÇO: ESTRADA MUNICIPAL - ZONA RURAL

DISCIPLINA: PROJETO DE DRENAGEM

OBJETO: PLANTA

EST. 468+000 A EST 504+000

ESCALA: 1:500

CÓDIGO: DE-VDX.001-H03/014

REVISÃO: 1

PREFEITURA MUNICIPAL DE VITÓRIA DO XINGU

EMPREENDIMENTO: PAVIMENTAÇÃO DE RODOVIA MUNICIPAL - TRECHO I DATA: 30/04/21

ENDEREÇO: ESTRADA MUNICIPAL - ZONA RURAL

DISCIPLINA: PROJETO DE DRENAGEM


OBJETO: PLANTA

EST. 468+000 A EST 504+000

ESCALA: 1:500


CÓDIGO: DE-VDX.001-H03/014

REVISÃO: 1

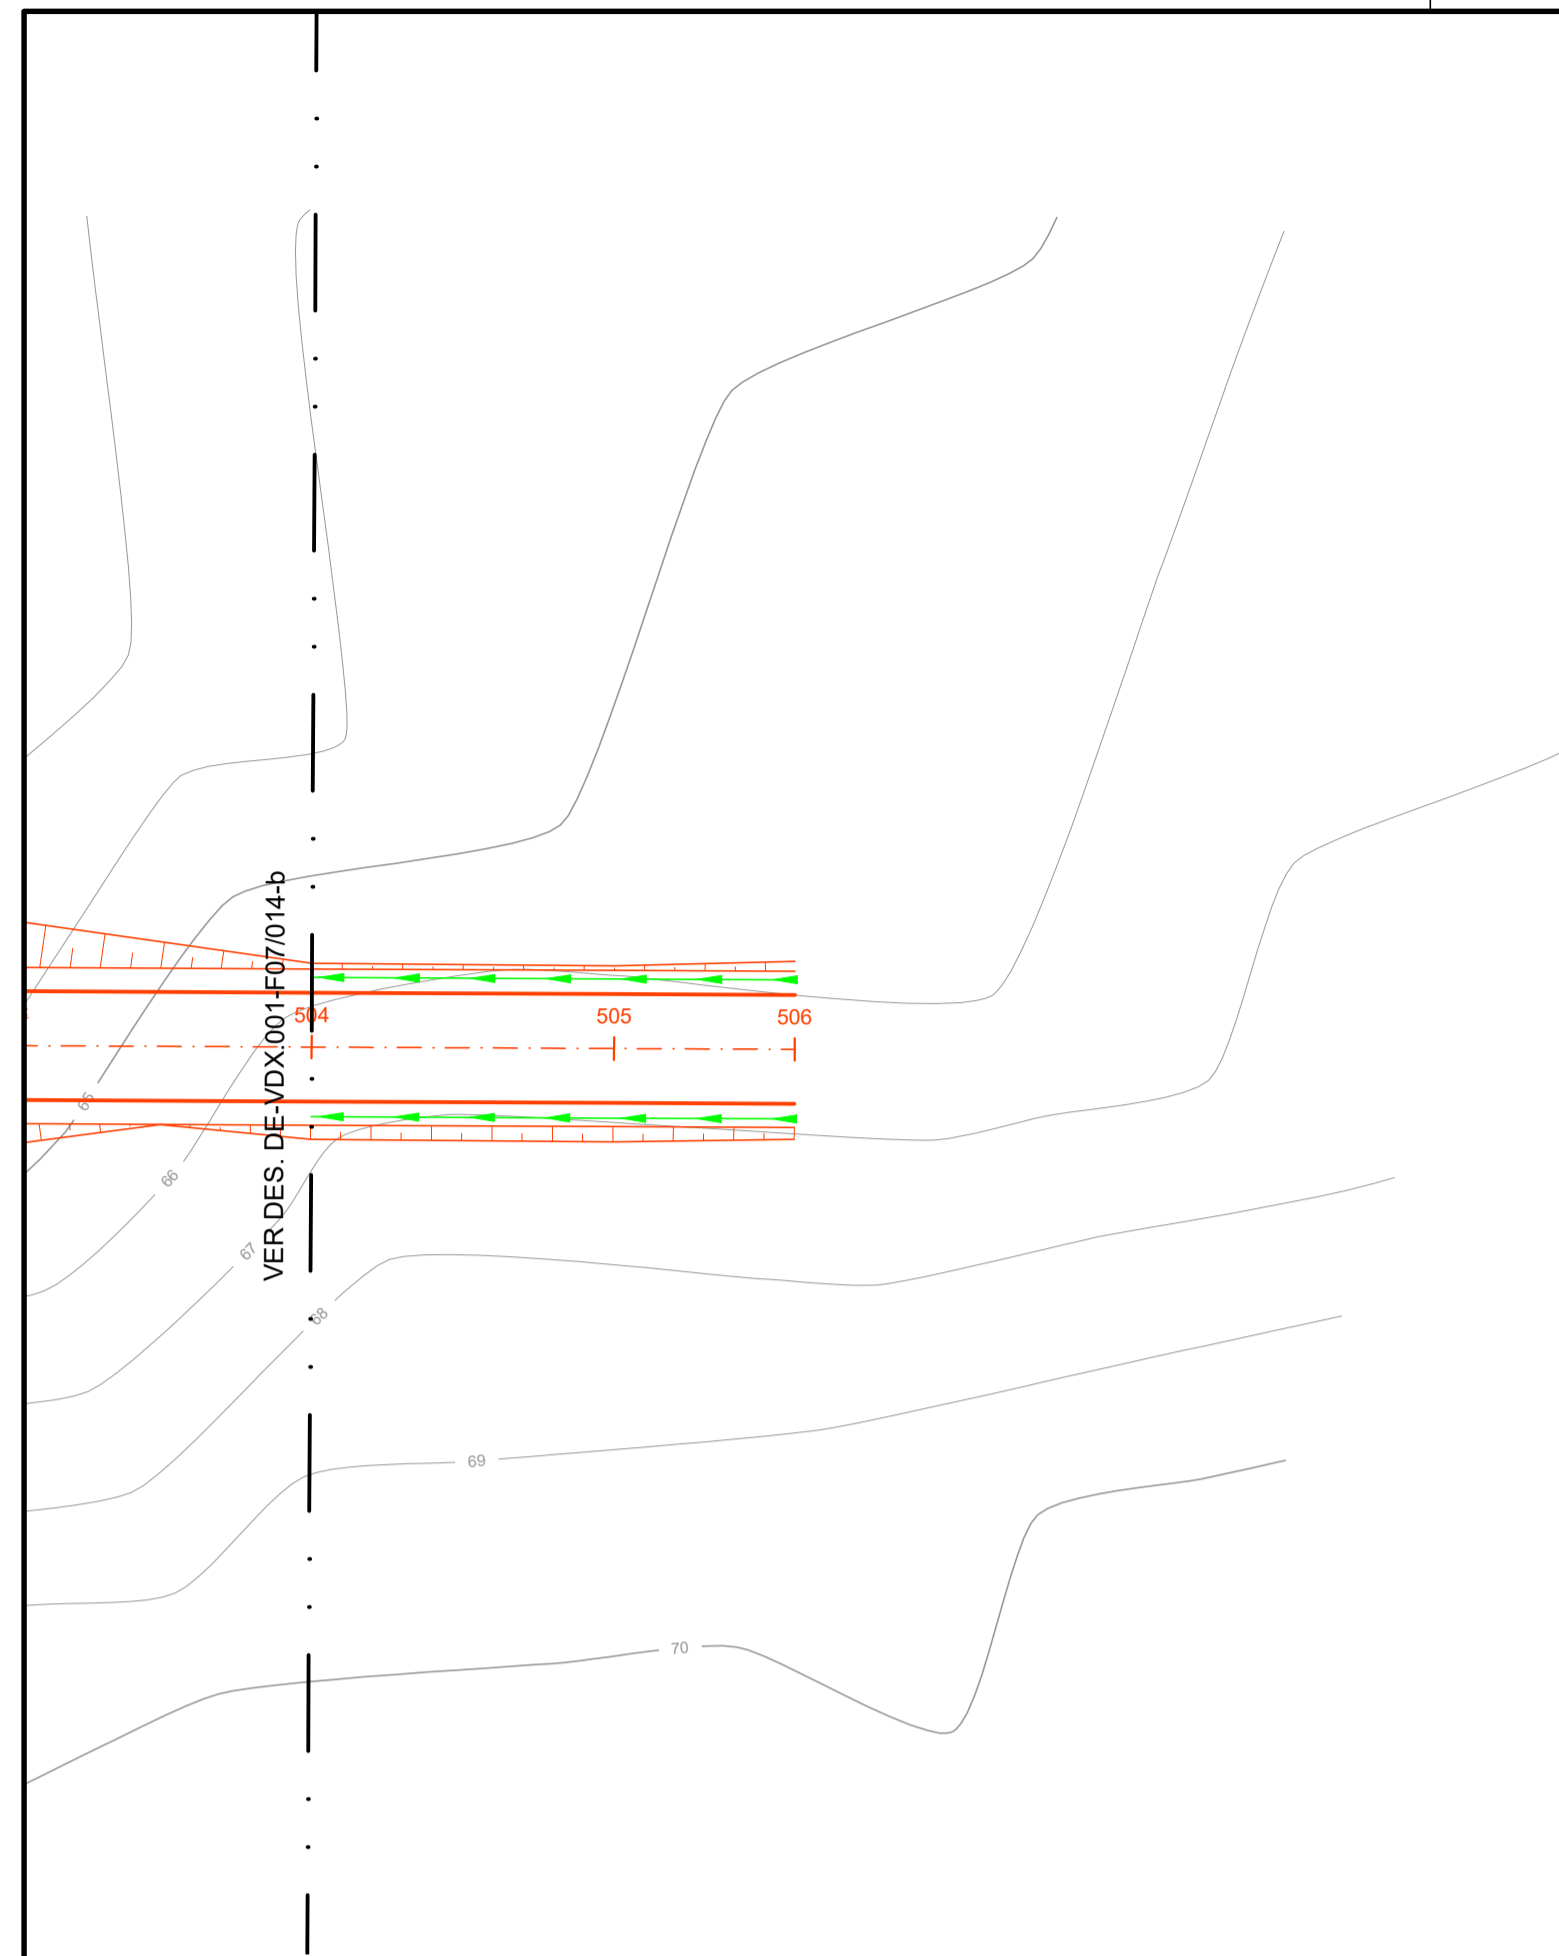

DRENAGEM SUPERFICIAL													
TIPO	CORPO	LADO ESQUERDO			LADO ESQUERDO			TIPO	CORPO	LADO ESQUERDO			
		TIPO	COMP. (M)	LOCAL	COORDENADAS DO EIXO	TIPO	COMP. (M)			LOCAL	COORDENADAS DO EIXO		
SARJETAS TRAPEZOIDAIS DE GRAMA	SZG-04	231,90	INÍCIO	494+000	9675296,68	393141,18	SARJETAS TRAPEZOIDAIS DE GRAMA	SZG-04	231,90	INÍCIO	494+000	9675296,68	393141,18
			FIM	505+11,9	9675091,68	393220,97				FIM	505+11,9	9675091,68	393220,97

TODA ESPECIFICAÇÃO DE DRENAGEM FOI FEITA DE ACORDO COM OS PROJETOS-TIPO DE DISPOSITIVOS DE DRENAGEM DO DNIT (IPR-725)

1 EMISSÃO INICIAL		CLAUDIO CUNHA	DE-VOC.001-F07	PROJETO GEOMETRICO	OBSERVAÇÕES:		LEGENDA		EMITENTE		GESTÃO		PREFEITURA MUNICIPAL DE VITÓRIA DO XINGU	
DISCRIMINAÇÃO		EMITENTE	APROVAÇÃO	CÓDIGO	OBJETO	<table border="1"> <tr> <th>SÍMBOLOS</th> <th>SIGLA</th> <th>DESCRIÇÃO</th> </tr> <tr> <td>—</td> <td>MFC-01</td> <td>MEIO FIO DE CONCRETO</td> </tr> <tr> <td>—</td> <td>STC-04</td> <td>SARJETA TRIANGULAR DE CONCRETO</td> </tr> <tr> <td>—</td> <td>SZG-04</td> <td>SARJETA TRAPEZOIDAL DE GRAMA</td> </tr> </table>		SÍMBOLOS	SIGLA	DESCRIÇÃO	—	MFC-01	MEIO FIO DE CONCRETO	—	STC-04	SARJETA TRIANGULAR DE CONCRETO	—	SZG-04	SARJETA TRAPEZOIDAL DE GRAMA	RESPONSÁVEL TÉCNICO		<table border="1"> <tr> <td>PROJETISTA</td> <td></td> </tr> <tr> <td>DESENHISTA</td> <td></td> </tr> <tr> <td>APROVAÇÃO</td> <td></td> </tr> </table>		PROJETISTA		DESENHISTA		APROVAÇÃO		<table border="1"> <tr> <td>EMPREENDIMENTO:</td> <td>PAVIMENTAÇÃO DE RODOVIA MUNICIPAL – TRECHO I</td> <td>DATA:</td> <td>30/04/21</td> </tr> <tr> <td>ENDEREÇO:</td> <td>ESTRADA MUNICIPAL – ZONA RURAL</td> <td></td> <td></td> </tr> <tr> <td>DISCIPLINA:</td> <td>PROJETO DE DRENAGEM</td> <td></td> <td></td> </tr> <tr> <td>OBJETO:</td> <td>PLANTA</td> <td></td> <td></td> </tr> <tr> <td>EST.</td> <td>504+000</td> <td>A</td> <td>EST 505+11,9</td> </tr> </table>		EMPREENDIMENTO:	PAVIMENTAÇÃO DE RODOVIA MUNICIPAL – TRECHO I	DATA:	30/04/21	ENDEREÇO:	ESTRADA MUNICIPAL – ZONA RURAL			DISCIPLINA:	PROJETO DE DRENAGEM			OBJETO:	PLANTA			EST.	504+000	A	EST 505+11,9	<table border="1"> <tr> <td>ESCALA:</td> <td>1:500</td> <td>CÓDIGO:</td> <td>DE-VDX.001-H03/015</td> <td>REVISÃO</td> <td>1</td> </tr> </table>		ESCALA:	1:500	CÓDIGO:	DE-VDX.001-H03/015	REVISÃO	1
SÍMBOLOS	SIGLA	DESCRIÇÃO	
—	MFC-01	MEIO FIO DE CONCRETO	
—	STC-04	SARJETA TRIANGULAR DE CONCRETO	
—	SZG-04	SARJETA TRAPEZOIDAL DE GRAMA	
PROJETISTA	
DESENHISTA	
APROVAÇÃO	
EMPREENDIMENTO:	PAVIMENTAÇÃO DE RODOVIA MUNICIPAL – TRECHO I	DATA:	30/04/21	
ENDEREÇO:	ESTRADA MUNICIPAL – ZONA RURAL	
DISCIPLINA:	PROJETO DE DRENAGEM	
OBJETO:	PLANTA	
EST.	504+000	A	EST 505+11,9	
ESCALA:	1:500	CÓDIGO:	DE-VDX.001-H03/015	REVISÃO	1	
R E V I S Õ E S		DOCUMENTOS DE REFERÊNCIA		SIGLAS		<p>EDA- ENTRADA PARA DESCIDA D'ÁGUA          DAR - DESCIA D'ÁGUA DE ATERROS TIPO RÁPIDO          DEB - DISSIPADOR DE ENERGIA          BSTC - BUEIRO SIMPLES TUBULAR DE CONCRETO          BBTCC - BUEIRO TRIPLIO CELULAR DE CONCRETO</p>		CREA:		<table border="1"> <tr> <td>RESPONSÁVEL TÉCNICO</td> <td></td> </tr> </table>		RESPONSÁVEL TÉCNICO		<table border="1"> <tr> <td>ESCALA:</td> <td>1:500</td> <td>CÓDIGO:</td> <td>DE-VDX.001-H03/015</td> <td>REVISÃO</td> <td>1</td> </tr> </table>		ESCALA:	1:500	CÓDIGO:	DE-VDX.001-H03/015	REVISÃO	1																																						
RESPONSÁVEL TÉCNICO	
ESCALA:	1:500	CÓDIGO:	DE-VDX.001-H03/015	REVISÃO	1	





DRENAGEM SUPERFICIAL													
TIPO	CORPO	LOCAL		COORDENADAS DO EIXO		TIPO	CORPO	LOCAL		COORDENADAS DO EIXO			
		TIPO	COMP. (M)	PONTO	ESTACA			N	E	TIPO	COMP. (M)	PONTO	ESTACA
MEIOS FIOS DE CONCRETO	MFC01	80,00	INÍCIO	0+000	9681026,11	387892,08	MEIOS FIOS DE CONCRETO	MFC01	80,00	INÍCIO	0+000	9681026,11	387892,08
			FIM	4+000	9681071,41	387917,41				FIM	4+000	9681071,41	387917,41
SARJETAS TRAPEZOIDAIS DE GRAMA	SZG02	700,00	INÍCIO	4+000	9681071,41	387917,41	SARJETAS TRAPEZOIDAIS DE GRAMA	SZG02	640,00	INÍCIO	4+000	9681071,41	387917,41
			FIM	39+000	9680917,47	38854,69				FIM	36+000	9680929,35	388465,36

TODA ESPECIFICAÇÃO DE DRENAGEM FOI FEITA DE ACORDO COM OS PROJETOS-TIPO DE DISPOSITIVOS DE DRENAGEM DO DNIT (IPR-725)

1	EMISSÃO INICIAL	CLAUDIO CUNHA	DE-VOC.001-F07	PROJETO GEOMETRICO
Nº	DISCRIMINAÇÃO	EMITENTE	APROVAÇÃO	OBJETO
REVISÕES		DOCUMENTOS DE REFERÊNCIA		

OBSERVAÇÕES:

SÍMBOLOS	SIGLA	DESCRIÇÃO
—	MFC-01	MEIO FIO DE CONCRETO
—	STC-04	SARJETA TRIANGULAR DE CONCRETO
—	SZG-04	SARJETA TRAPEZOIDAL DE GRAMA

SIGLAS

EDA- ENTRADA PARA DESCIDA D'ÁGUA  
 DAR - DESCIDA D'ÁGUA DE ATERROS TIPO RÁPIDO  
 DEB - DISSIPADOR DE ENERGIA  
 BSTC - BUEIRO SIMPLES TUBULAR DE CONCRETO  
 BBTC - BUEIRO TRIPLO CELULAR DE CONCRETO

EMITENTE

GESTÃO

PROJETISTA

DESENHISTA

APROVAÇÃO

RESPONSÁVEL TÉCNICO

CREA:

EMPREENDIMENTO: PAVIMENTAÇÃO DE RODOVIA MUNICIPAL - TRECHO I DATA: 30/04/21

ENDEREÇO: ESTRADA MUNICIPAL - ZONA RURAL

DISCIPLINA: PROJETO DE DRENAGEM

OBJETO: PLANTA

EST. 0+000 A EST. 36+000

ESCALA: 1:500

CÓDIGO: DE-VDX.001-H03/001

REVISÃO: 1


PREFEITURA MUNICIPAL DE VITÓRIA DO XINGU

REVISÃO: 1







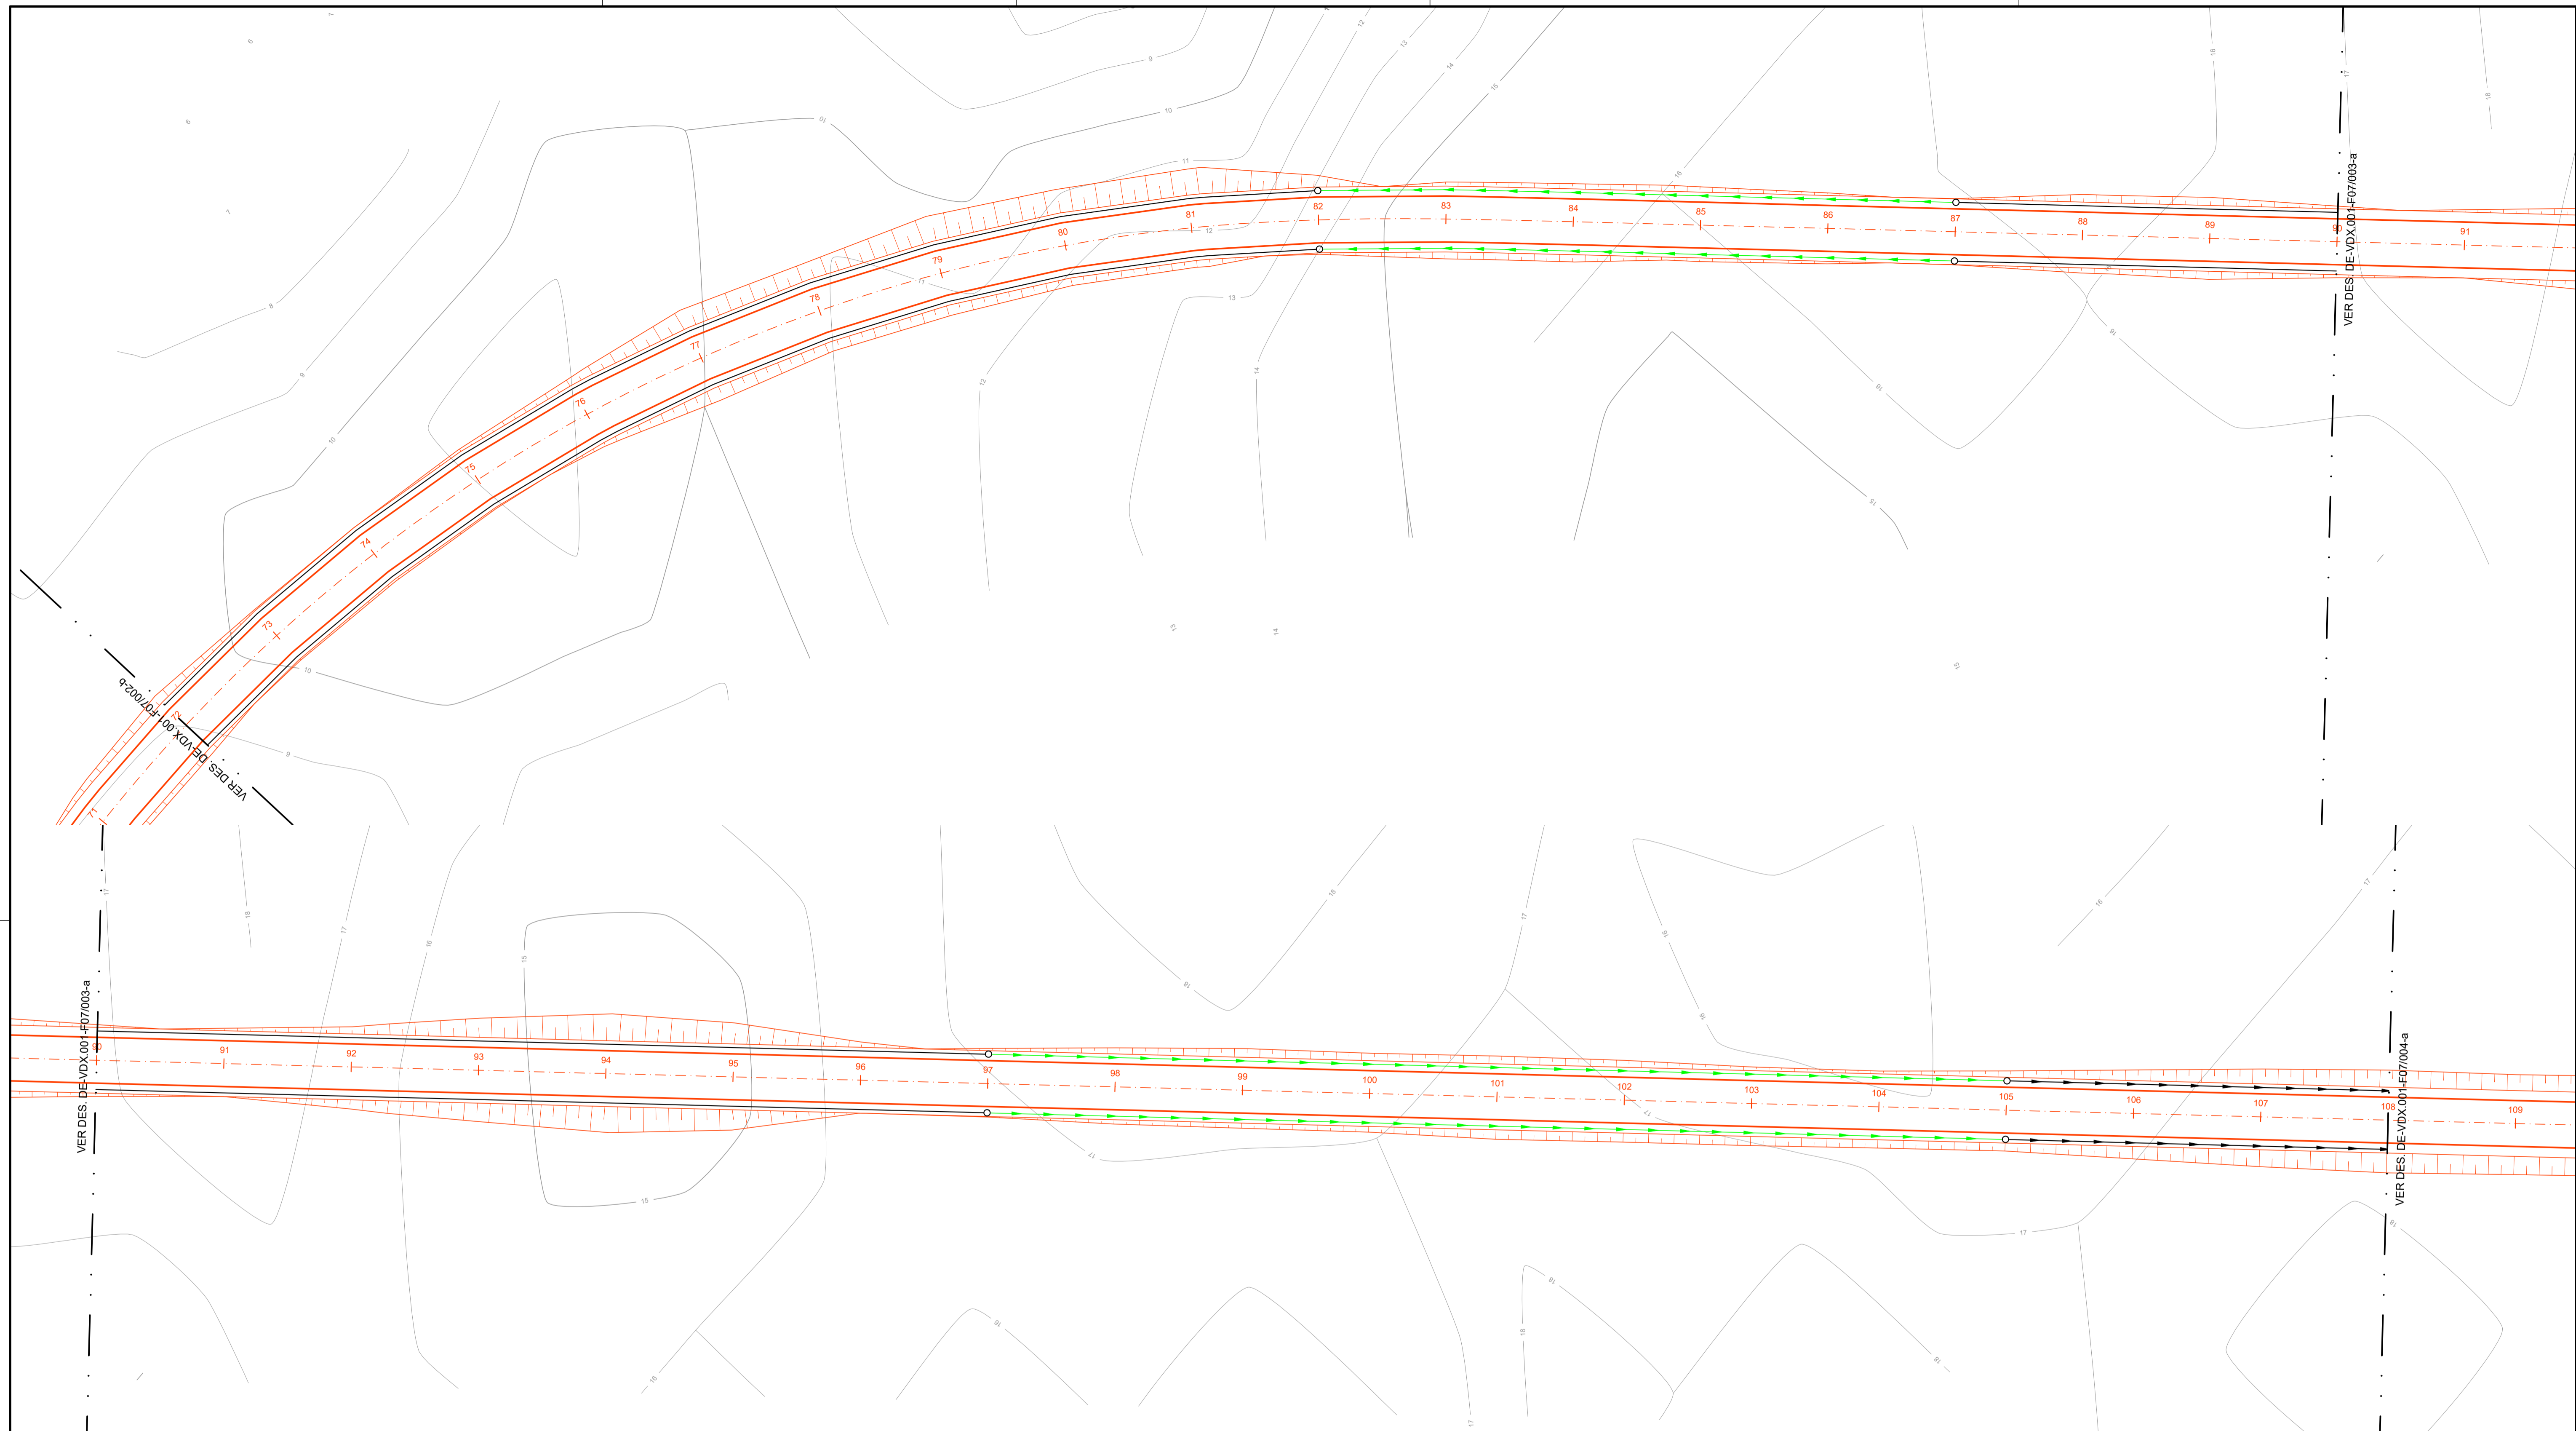

DRENAGEM SUPERFICIAL													
LADO ESQUERDO						LADO DIREITO							
TIPO	CORPO	LOCAL	COORDENADAS DO EIXO			TIPO	CORPO	LOCAL	COORDENADAS DO EIXO				
	TIPO	COMP. (M)	PONTO	ESTACA	N	E		TIPO	COMP. (M)	PONTO	ESTACA	N	E
MEIOS FIOS DE CONCRETO	MFC01	240,00	INÍCIO	70+000	989899,13	389145,48	MEIOS FIOS DE CONCRETO	MFC01	240,00	INÍCIO	70+000	989899,13	389145,48
			FIM	82+000	989877,82	389361,60				FIM	82+000	989877,82	389361,60
SARJETAS TRAPEZOIDAIS DE GRAMA	SZ002	100,00	INÍCIO	82+000	989877,82	389361,60	SARJETAS TRAPEZOIDAIS DE GRAMA	SZ002	100,00	INÍCIO	82+000	989877,82	389361,60
			FIM	87+000	989800,88	389425,47				FIM	87+000	989800,88	389425,47
MEIOS FIOS DE CONCRETO	MFC01	200,00	INÍCIO	87+000	989800,88	389425,47	MEIOS FIOS DE CONCRETO	MFC01	200,00	INÍCIO	87+000	989800,88	389425,47
			FIM	97+000	989545,84	389552,05				FIM	97+000	989545,84	389552,05
SARJETAS TRAPEZOIDAIS DE GRAMA	SZ002	180,00	INÍCIO	97+000	989545,84	389552,05	SARJETAS TRAPEZOIDAIS DE GRAMA	SZ002	180,00	INÍCIO	97+000	989545,84	389552,05
			FIM	105+000	989521,96	389653,31				FIM	105+000	989521,96	389653,31
SARJETAS TRIANGULARES DE CONCRETO	STC04	300,00	INÍCIO	105+000	989521,96	389653,31	SARJETAS TRIANGULARES DE CONCRETO	STC04	300,00	INÍCIO	105+000	989521,96	389653,31
			FIM	120+000	989289,69	389843,18				FIM	120+000	989289,69	389843,18

TODA ESPECIFICAÇÃO DE DRENAGEM FOI FEITA DE ACORDO COM OS PROJETOS-TIPO DE DISPOSITIVOS DE DRENAGEM DO DNIT (IPR-725)

1	EMISSÃO INICIAL	CLAUDIO CUNHA	DE-VOC.001-F07	PROJETO GEOMETRICO
Nº	DISCRIMINAÇÃO	EMITENTE	APROVAÇÃO	OBJETO
REVISÕES				
DOCUMENTOS DE REFERÊNCIA				

OBSERVAÇÕES:

SÍMBOLOS	SIGLA	DESCRIÇÃO
	MFC-01	MEIO FIO DE CONCRETO
	STC-04	SARJETA TRIANGULAR DE CONCRETO
	SZG-04	SARJETA TRAPEZOIDAL DE GRAMA

SIGLAS

EDA- ENTRADA PARA DESCIDA D'ÁGUA  
 DAR- DESCIDA D'ÁGUA DE ATERROS TIPO RÁPIDO  
 DEB- DISSIPADOR DE ENERGIA  
 BSTC - BUEIRO SIMPLES TUBULAR DE CONCRETO  
 BBTC - BUEIRO TRIPLIO CELULAR DE CONCRETO

EMITENTE

GESTÃO

PROJETISTA

DESENHISTA

APROVAÇÃO

RESPONSÁVEL TÉCNICO

CREA:

EMPREENDIMENTO: PAVIMENTAÇÃO DE RODOVIA MUNICIPAL - TRECHO I DATA: 30/04/21

ENDEREÇO: ESTRADA MUNICIPAL - ZONA RURAL

DISCIPLINA: PROJETO DE DRENAGEM

OBJETO: PLANTA

EST. 72+000 A EST 108+000

ESCALA: 1:500

CÓDIGO: DE-VDX.001-H03/003

REVISÃO 1

**PREFEITURA MUNICIPAL DE VITÓRIA DO XINGU**



EMPREENDIMENTO: PAVIMENTAÇÃO DE RODOVIA MUNICIPAL - TRECHO I DATA: 30/04/21

ENDEREÇO: ESTRADA MUNICIPAL - ZONA RURAL

DISCIPLINA: PROJETO DE DRENAGEM

OBJETO: PLANTA

EST. 72+000 A EST 108+000

ESCALA: 1:500

CÓDIGO: DE-VDX.001-H03/003

REVISÃO 1