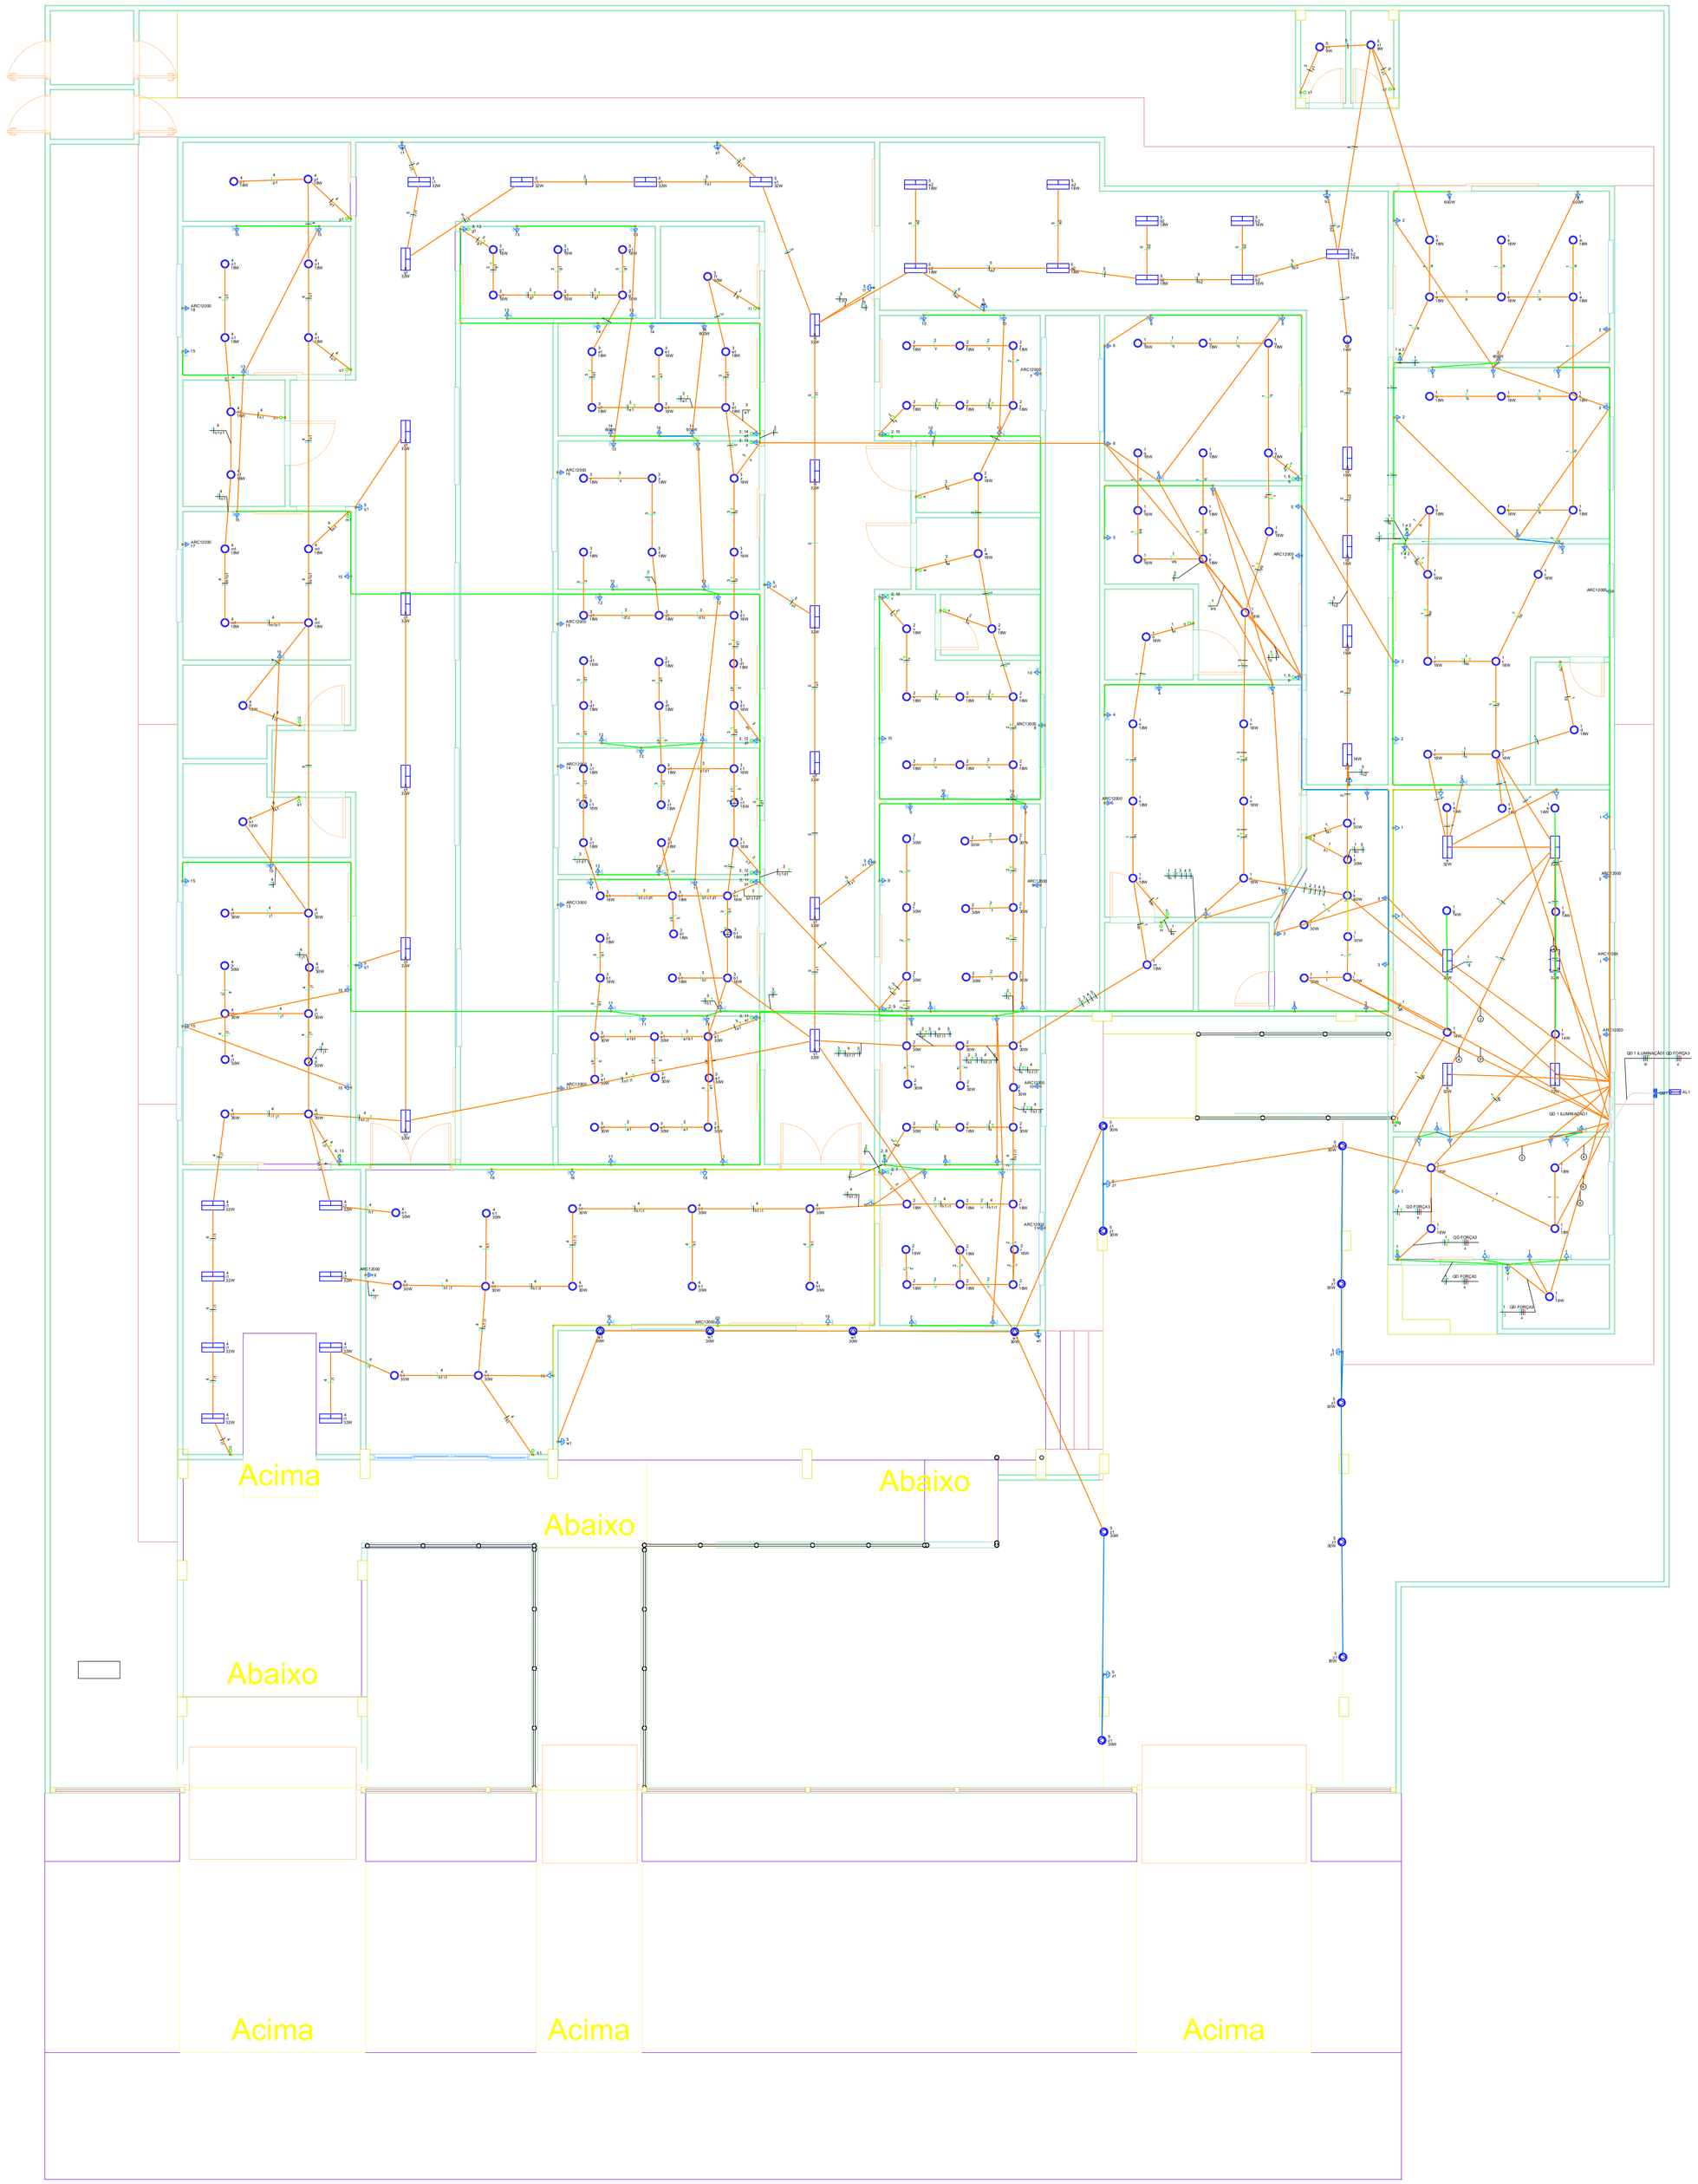









Lista de materiais
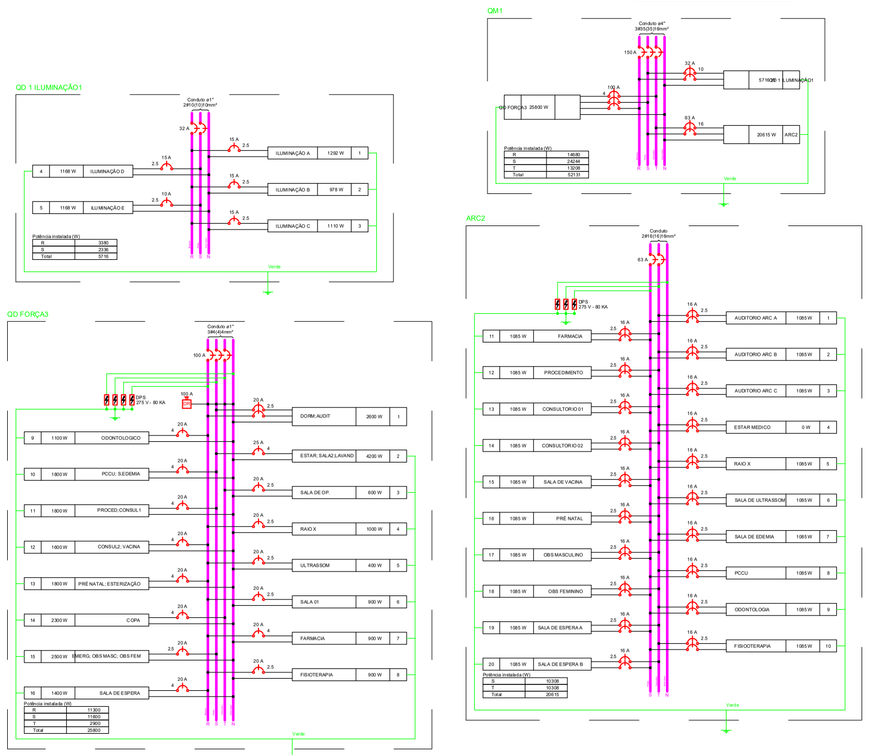
Descrição	Quantidade
Material	
Sistema de aterramento	
Haste de aterramento 5/8" x 2,4m	2 un
Bucha cerveja 3/4"	2 un
Caixa PVC 30x30x40	2 un
Caixa PVC 30x30x40 com grelha	1 un
Cabo nu 50mm²	183 m
Caixa de inspeção 30x30	45 un
Curva 90° PVC rosca 3/4"	1 un
Curva 45° PVC rosca 3/4"	1 un
Eletroduto	
Eletroduto de aço galvanizado 3/4"	4 un
Bucha de nylon 10	9 un
Bucha de nylon 8	9 un
Parafuso fendo galvan. cab. cilíndrica 4,8x50mm	9 un
Arruela lisa 4,8mm aço galvanizado	9 un
Arruela de pressão 4,8mm aço galvanizado	9 un
Fios e cabos	
Cabo de cobre flexível classe 5 70°C 750V (Ref: Prysmian Brasil)	
10 mm² - Azul claro	4.3 km
10 mm² - Branco	8.6 km
10 mm² - Preto	4.3 km
10 mm² - Verde-amarelo	4.3 km
16 mm² - Verde-amarelo	2.7 km
2.5 mm² - Amarelo	857.98 m
2.5 mm² - Azul claro	857.98 m
2.5 mm² - Branco	429.99 m
2.5 mm² - Preto	857.98 m
2.5 mm² - Verde-amarelo	2411.95 m
35 mm² - Azul claro	2.7 km
35 mm² - Branco	2.7 km
35 mm² - Preto	2.7 km
35 mm² - Vermelho	2.7 km
4 mm² - Azul claro	3429.97 m
4 mm² - Branco	3429.97 m
4 mm² - Preto	3429.97 m
4 mm² - Vermelho	3429.97 m
Dispositivos Elétricos - embutidos	
Interruptor simples 1 tecla	19 un
Interruptor simples - 2 teclas	7 un
Interruptor simples - 3 teclas	2 un
Placa 4 x4	27 un
Placa p/ 2 Tomadas	28 un
Placa p/ 3 Tomadas	13 un
R 2P+T	1 un
Interruptor 1 tecla simples e tomada hexagonal (NBR14136)	20 un
Tomada hexagonal (NBR 14136 10) 2P+T 10A	47 un
Tomada hexagonal (NBR 14136 20) 2P+T 20A	43 un
Tomada hexagonal (NBR 14136 20) 2P+T 20A	4 un
Tomada hexagonal (NBR 14136 20) 2P+T 20A	10 un
Dispositivos de Comando	
Contator 3P 25A 220V 1NA/1NF p/ chaveiro	1 un
DPS - 275V monofásico	10 un
Dispositivos de Proteção	
Disjuntor Bipolar Termomagnético - norma DIN (Curva C)	
10 A - 10 kA	10 un
20 A - 10 kA	7 un
32 A - 6 kA	1 un
50 A - 10 kA	1 un
Disjuntor Tripolar Termomagnético - norma DIN (Curva C)	
10 A - 3 kA	1 un
20 A - 10 kA	14 un
32 A - 10 kA	1 un
Disjuntor tripolar termomagnético (220 V/127 V) - norma UL	
150 A - 22 kA	1 un
Disjuntor tripolar termomagnético (380 V/220 V) - norma UL	
150 A - 22 kA	1 un
Disjuntor tripolar termomagnético (220 V/127 V) - norma UL	
175 A - 5 kA	1 un
Dispositivo de proteção contra surto	
275 V - 40 kA	1 un
Interruptor temporário DR (Chaveiro/ca - In 30mA) - DIN	
100 A	1 un
Eletroduto PVC flexível	
Eletroduto PVC flexível 1/2"	164.51 m
Eletroduto PVC rígido	
Eletroduto PVC rígido 1/2"	1 un
Eletroduto PVC rígido 3/4"	1 un
Eletrodutos - rosca 3,0m	
1/2"	4.3 un
3/4"	2 un
1"	2 un
1 1/2"	2 un
Luminárias e acessórios	
Luminária Led Direcional	8 un
Luminária Downlight 16W	8 un
Luminária Insert 18W	129 un
Luminária Linear 36W	30 un
Luminária Led Sobrepor	1 un
Luminária Demiquartil LED 18W	13 un
Luminária Louvr 32W	30 un
Reator	1 un
Lampada 27	2 un
Condutores - cabo	
Classe 5	
2,5mm²	7.7k
80W com sensor	13 un
Quadro de distribuição	
Quadro elétrico - chapa galvanizada - embutir	1 un
Quadro de distribuição - 24 disjuntores - DIN (Ref: Metalux)	
Dim: 45 cfg. gerais, componentes - DIN (Ref: Metalux)	1 un
Dim: 45 cfg. gerais - 24 disj. - DIN (Ref: Metalux)	
Sem barr. - DIN (Ref: Cemar)	
Cap: 45 disj. unip.	1 un
Quadro de distribuição - sobrepor	
Dim: 45 cfg. gerais - 12 DIN (Ref: Metalux)	
Cap: 12 disj. unip. - 6 bar. 100 A	1 un