
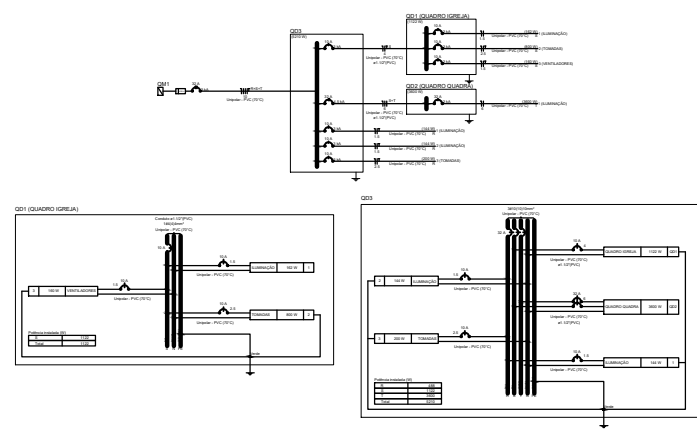


**PLANTA ELÉTRICA**  
ESCALA: 1/200






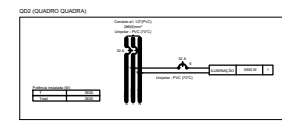


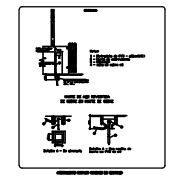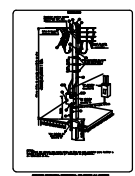


**PREFEITURA MUNICIPAL DE VITÓRIA DO XINGU**  
 SECRETARIA MUNICIPAL DE OBRAS  
 DEPARTAMENTO DE ENGENHARIA E ARQUITETURA

PROJETO	REFORMA DA QUADRA SINTÉTICA KM - 27 (BAIXADA)	
PROPRIET.	PREFEITURA MUNICIPAL DE VITÓRIA DO XINGU	
ENDEREÇO DA OBRA	KM - 27 (BAIXADA), VITÓRIA DO XINGU - PA.	
ASSUNTO	PROJETO ELÉTRICO	
RESP. TÉCN.	COORDENAÇÃO DE ENGENHARIA	
ESCALA	INDICADA	ÁREA TERRENO:
DATA	DEZ. 2021	ÁREA TERRENO: 523,97 m <sup>2</sup>

06  
06