


43,45

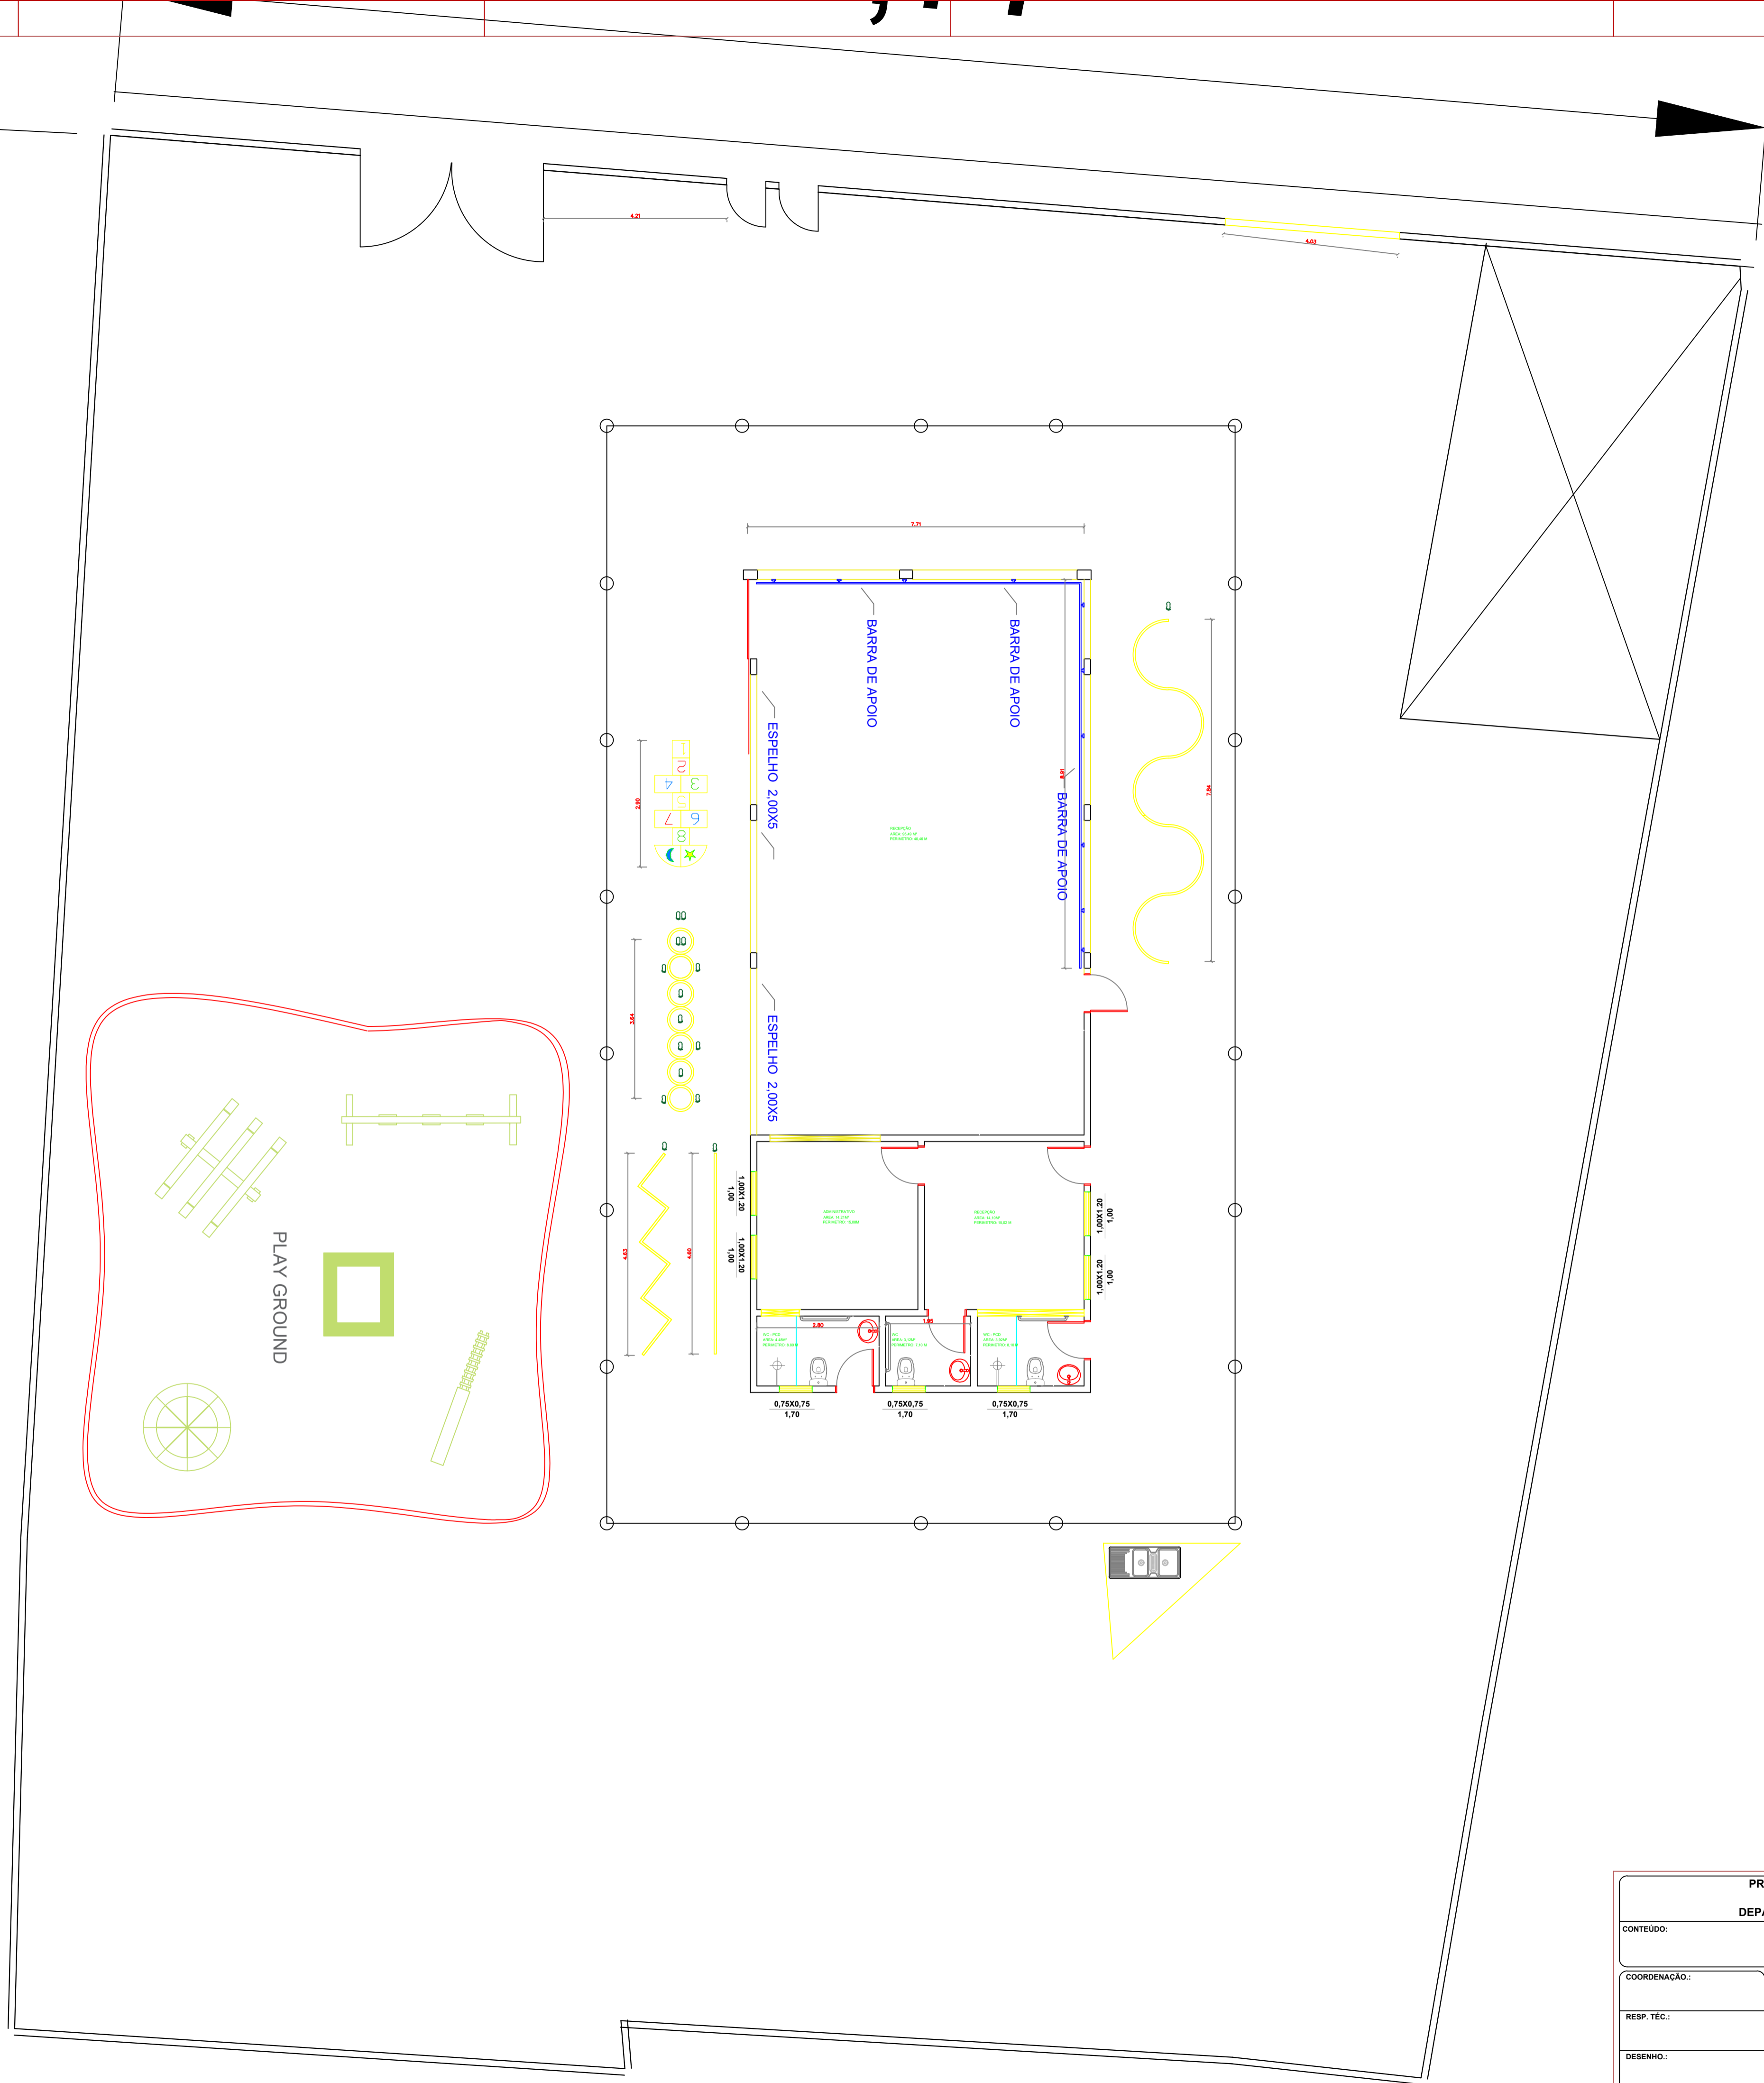

PREFEITURA MUNICIPAL DE VITÓRIA DO XINGU SECRETARIA MUNICIPAL DE OBRAS DEPARTAMENTO DE ENGENHARIA E ARQUITETURA			
CONTEÚDO: <b>Escola de Dança Flor do Xingu</b>			
COORDENAÇÃO:	CLIENTE: <b>Prefeitura de Vitória do Xingu</b>	ESCALA: 1/50	FRANCHA:
RESP. TEC.:	LOCALIZAÇÃO: <b>Vitória do Xingu</b>	DATA: Abril/2014	<b>01</b>
DESENHO:	ASSUNTO: INDICADA	REVISÃO:	<b>02</b>