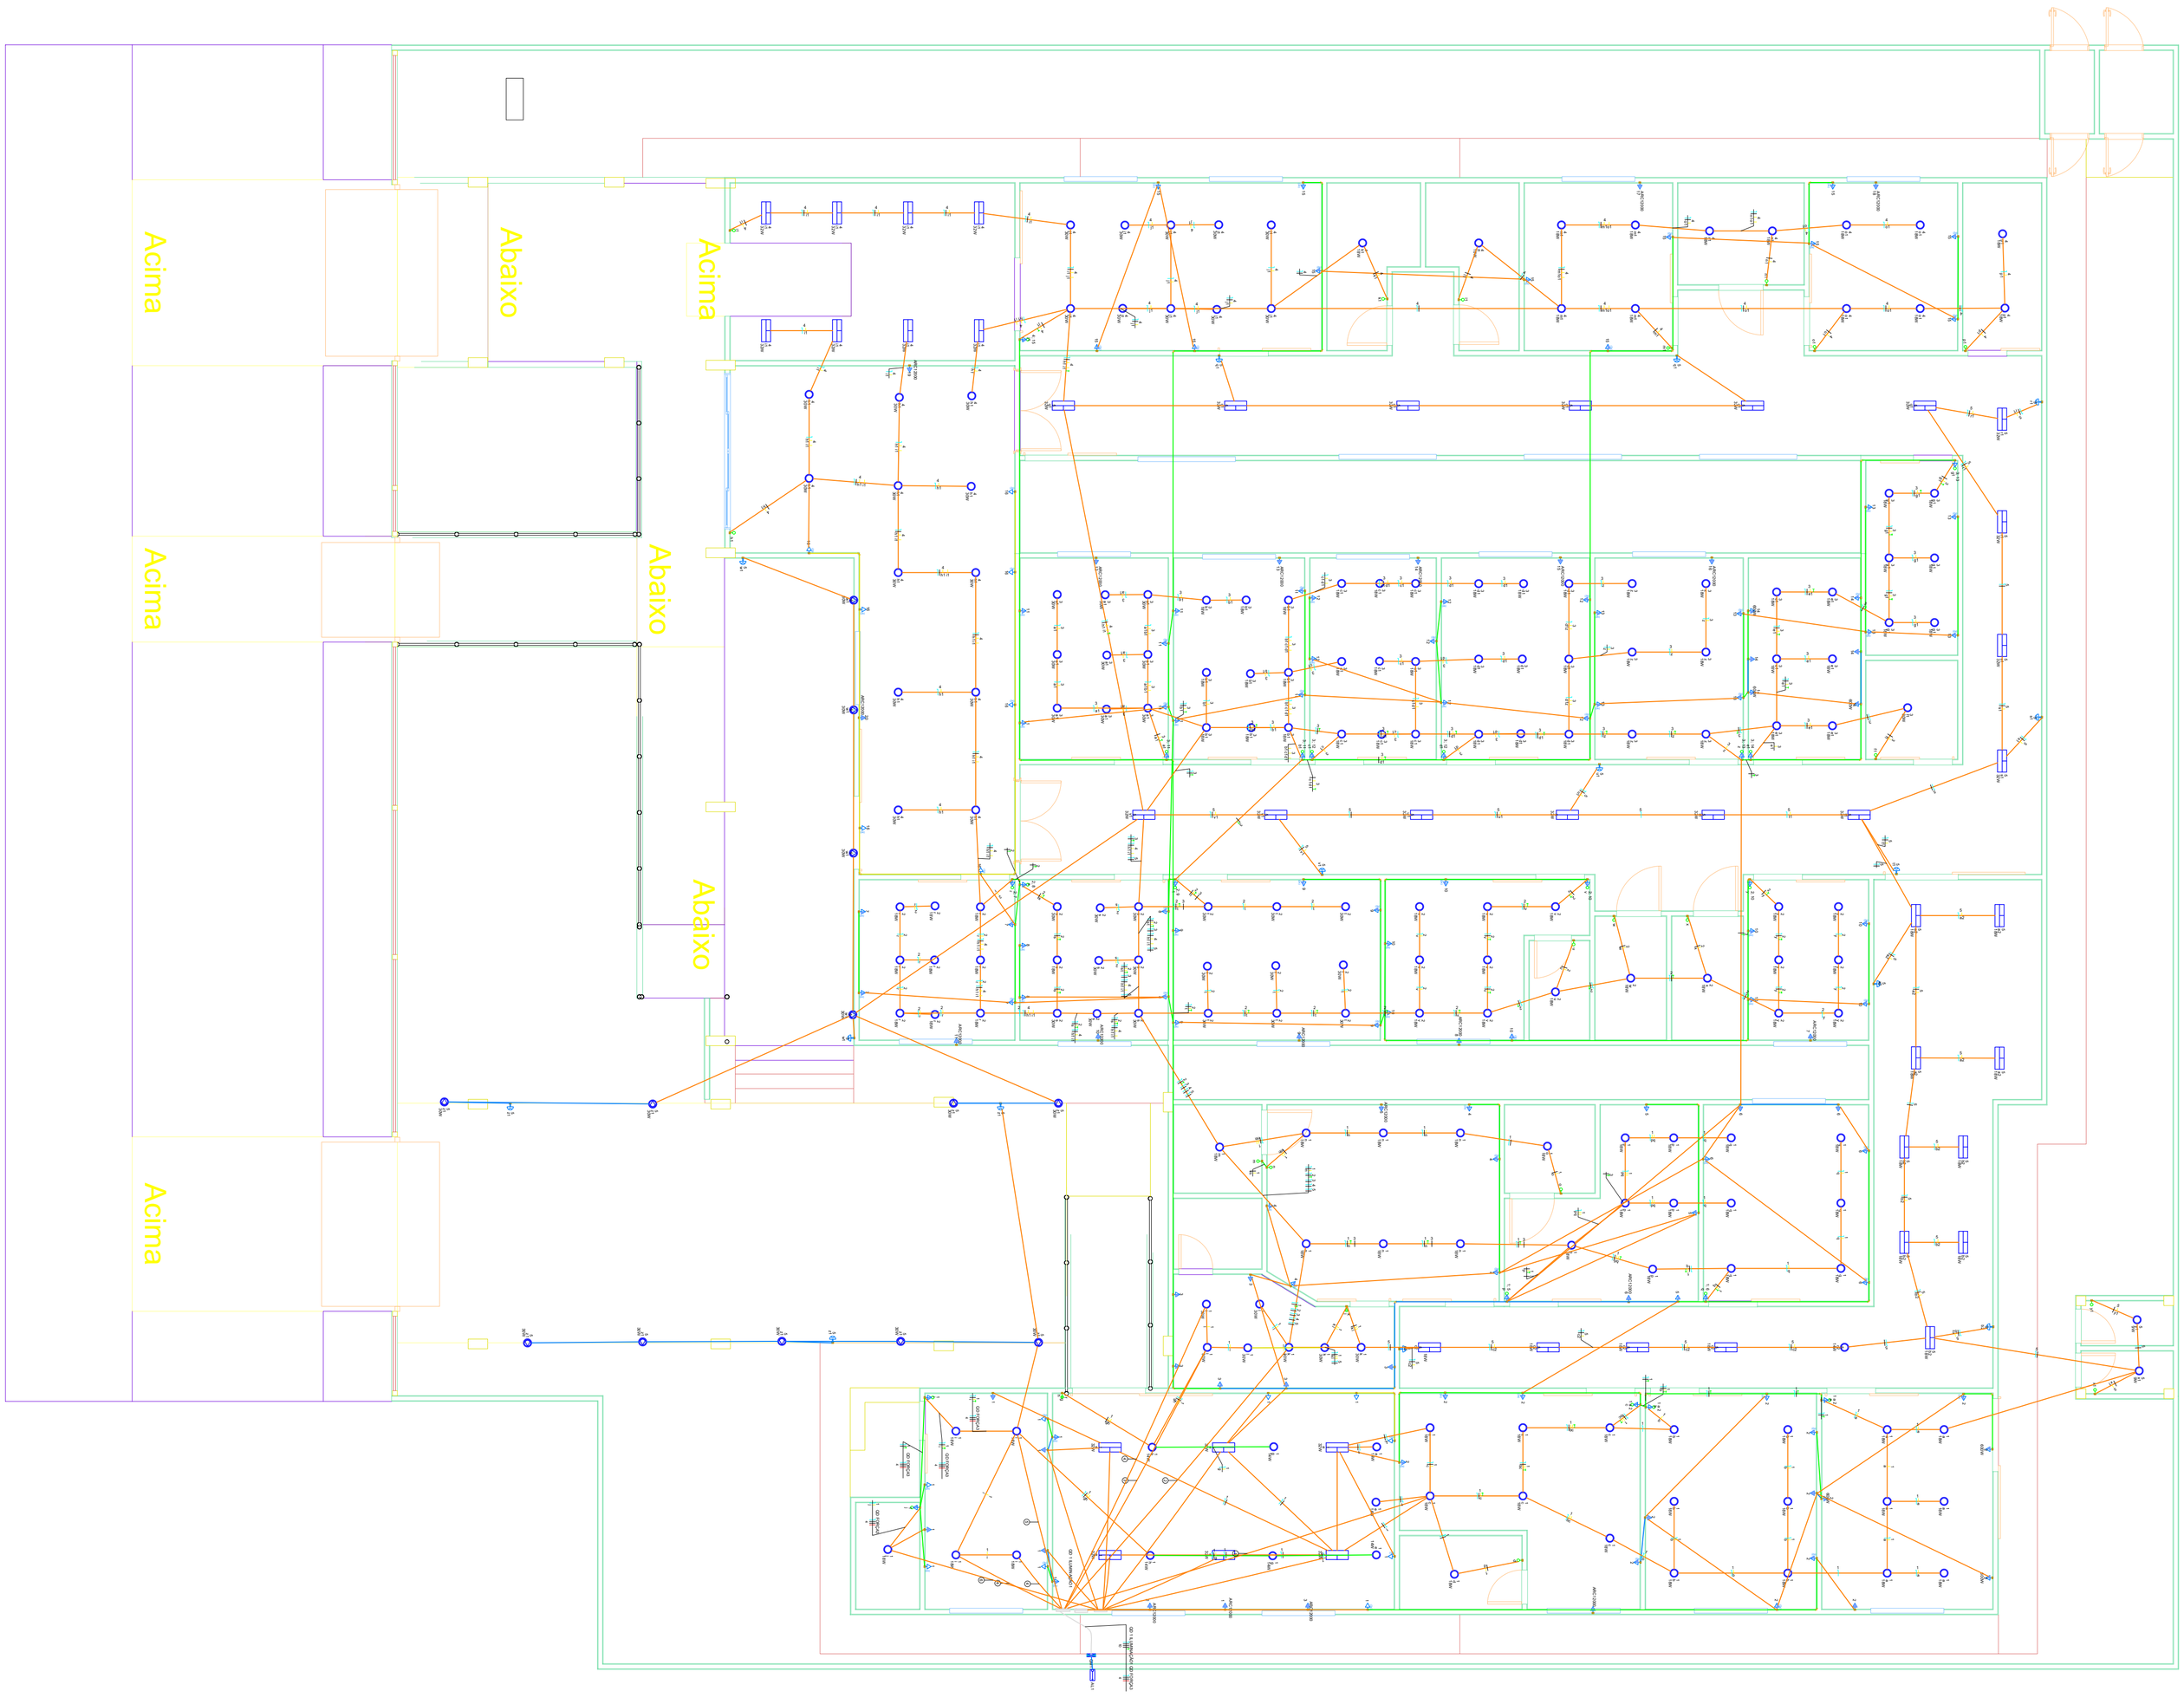

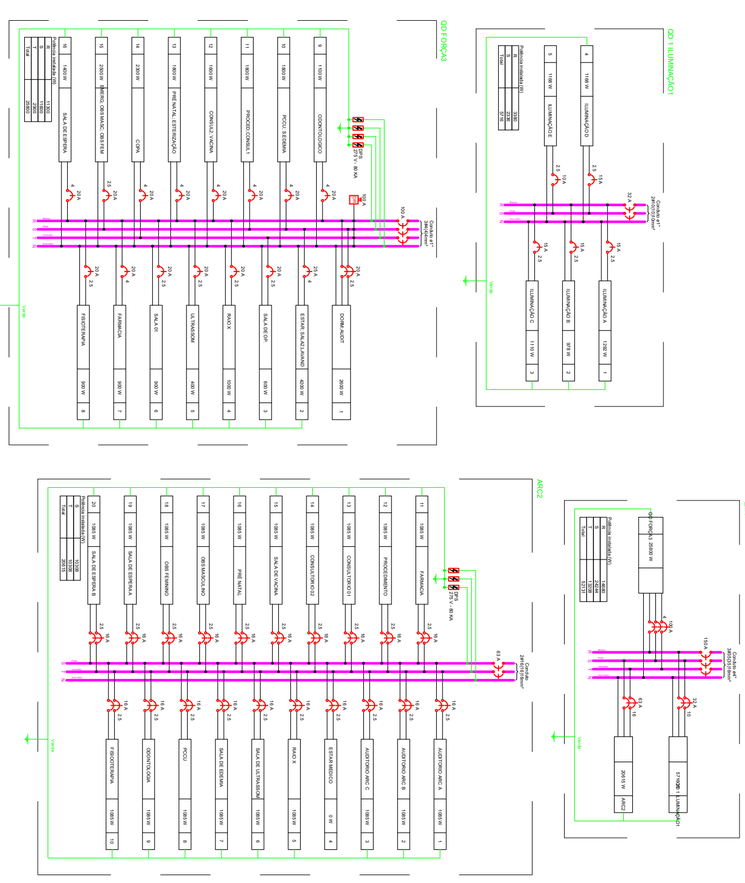







Acima	Acima					
Abaixo	Abaixo					
Acima	Acima					
Abaixo	Abaixo					
Acima	Acima					
