


ABASTECIMENTO DE ÁGUA NO RAMAL DOS COCOS II
Hipóteses: Única

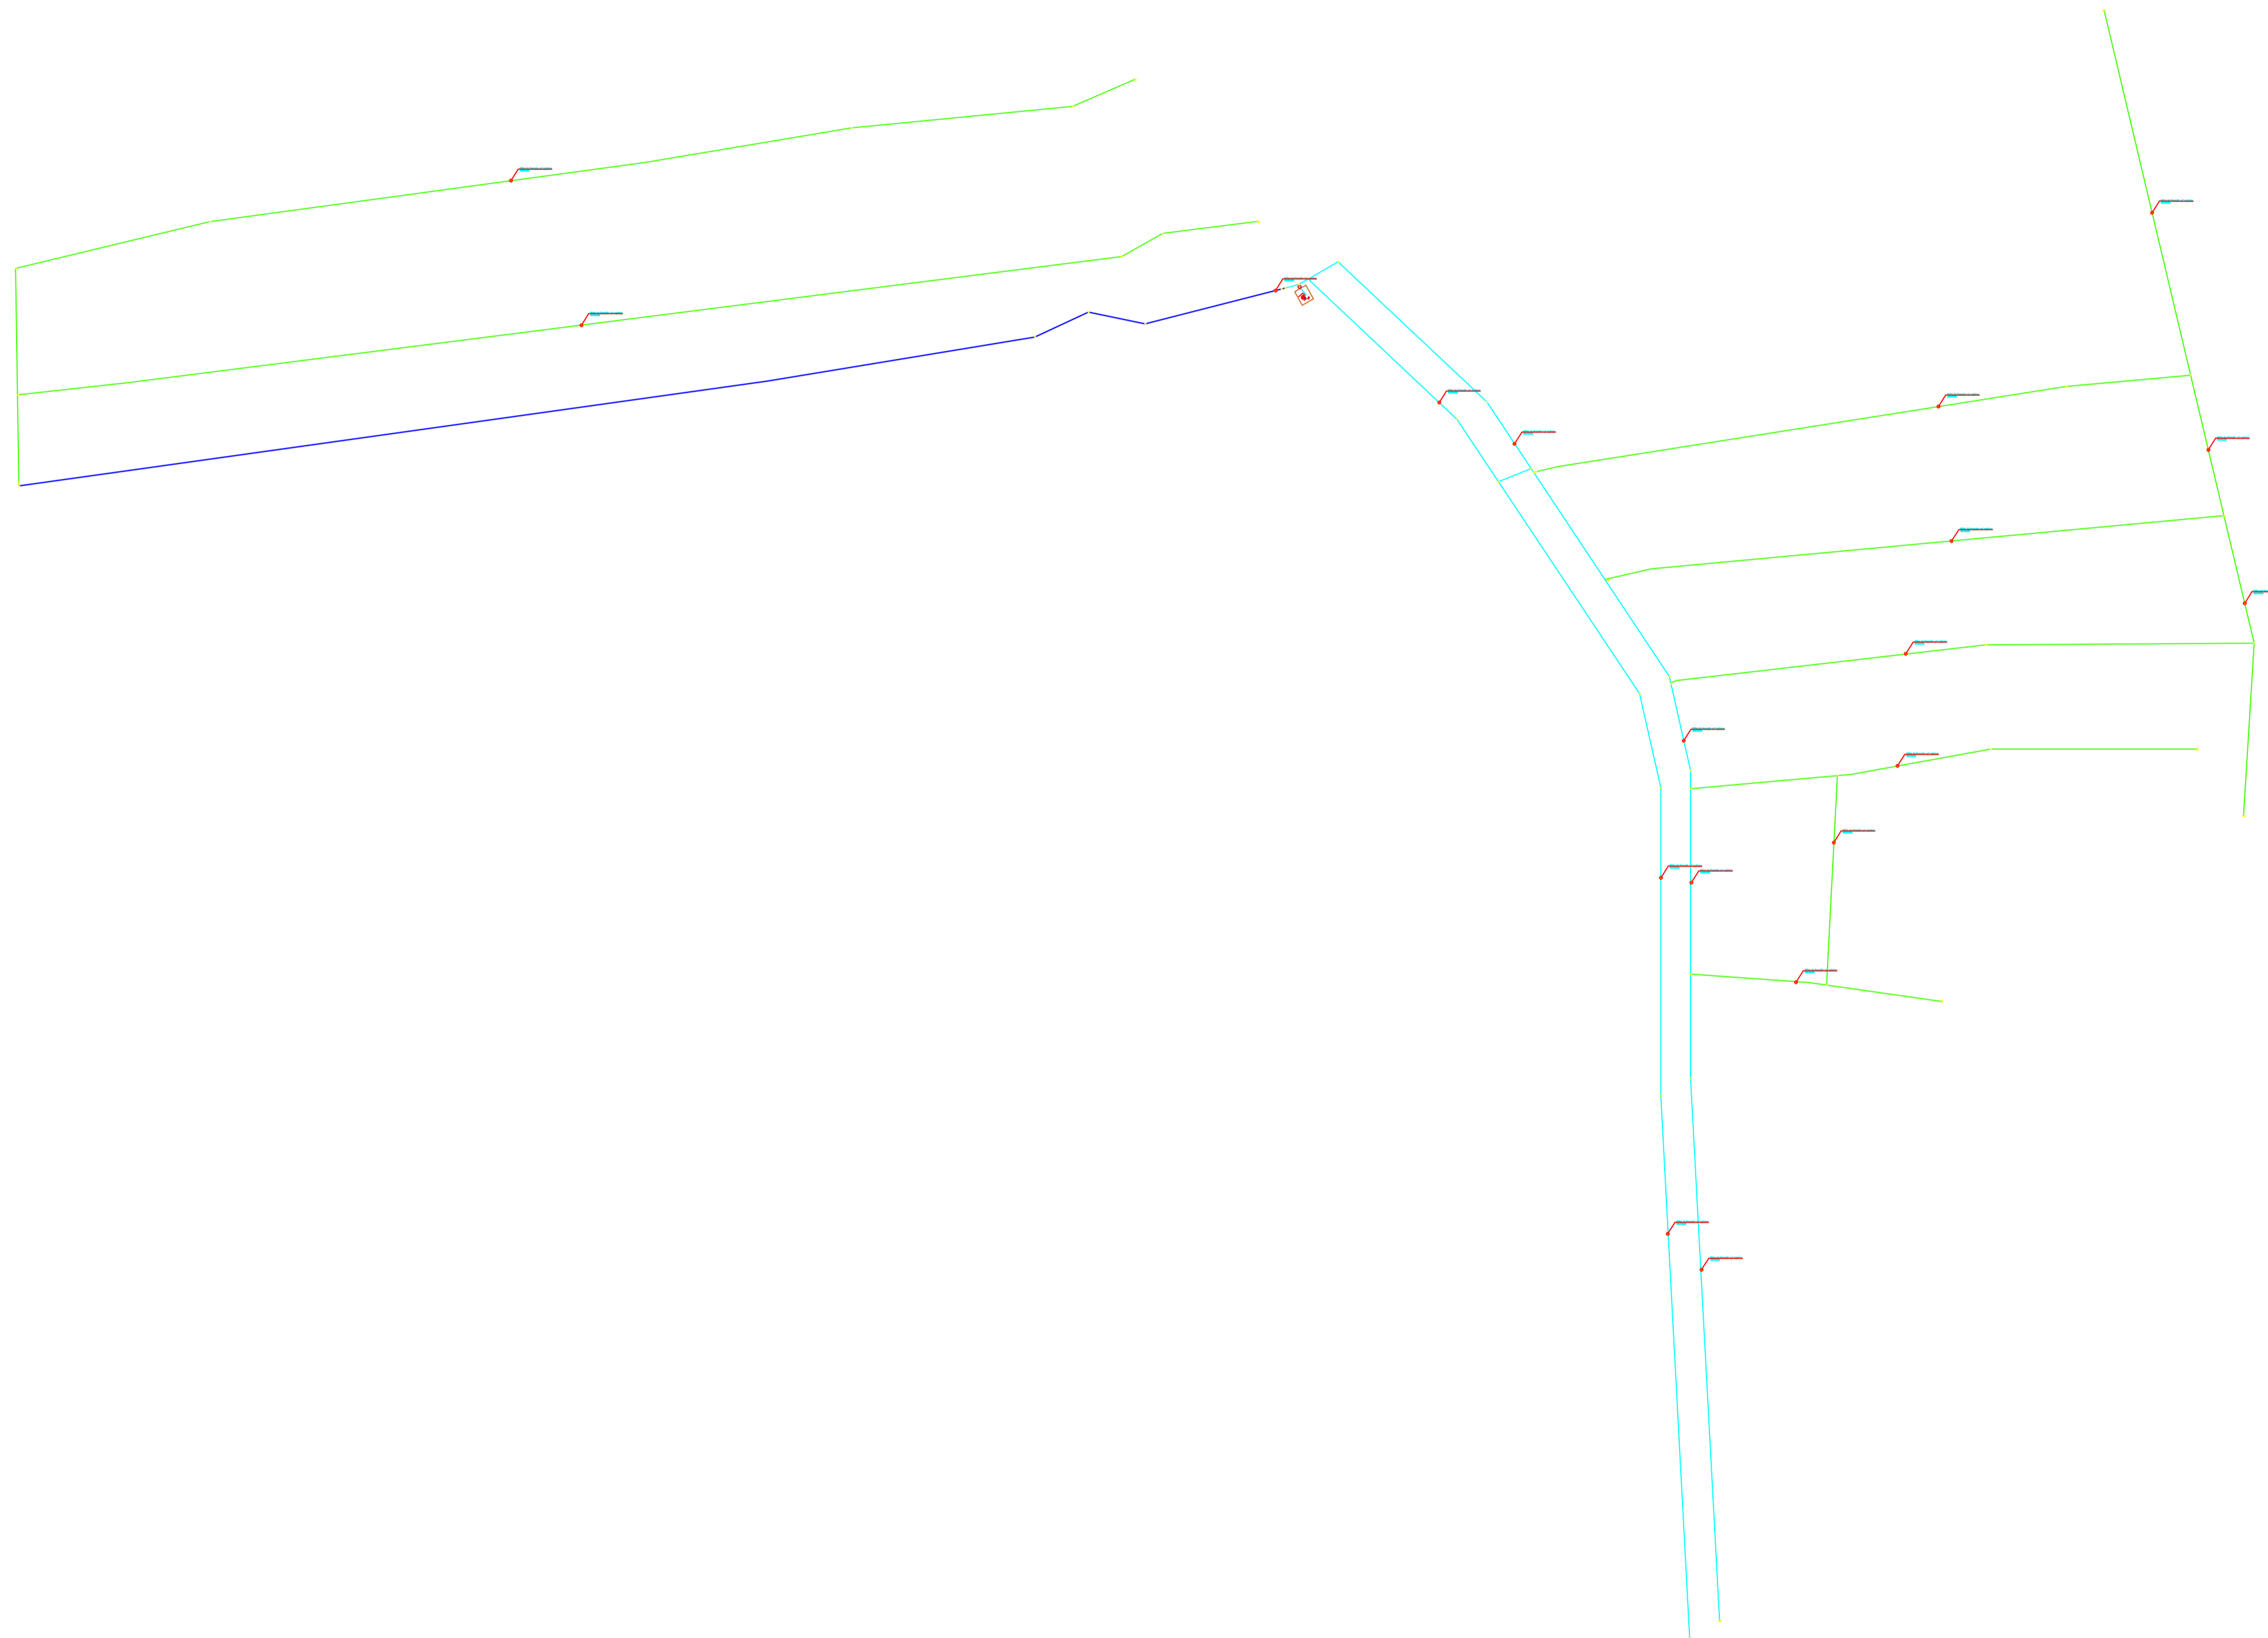


OBSERVAÇÕES:

- 1.0 - As curvas, 90° e registros de esfera devem seguir os mesmos diâmetros dos canos especificados em projeto.
- 2.0 - Verificar todas as dimensões antes da execução do projeto.

RELAÇÃO DE MATERIAS EMPREGADOS		
ITEM	DESCRIÇÃO	QUANTIDADE

Instalações:
Abastecimento de Água,
Água Potável,
Vale tipo.

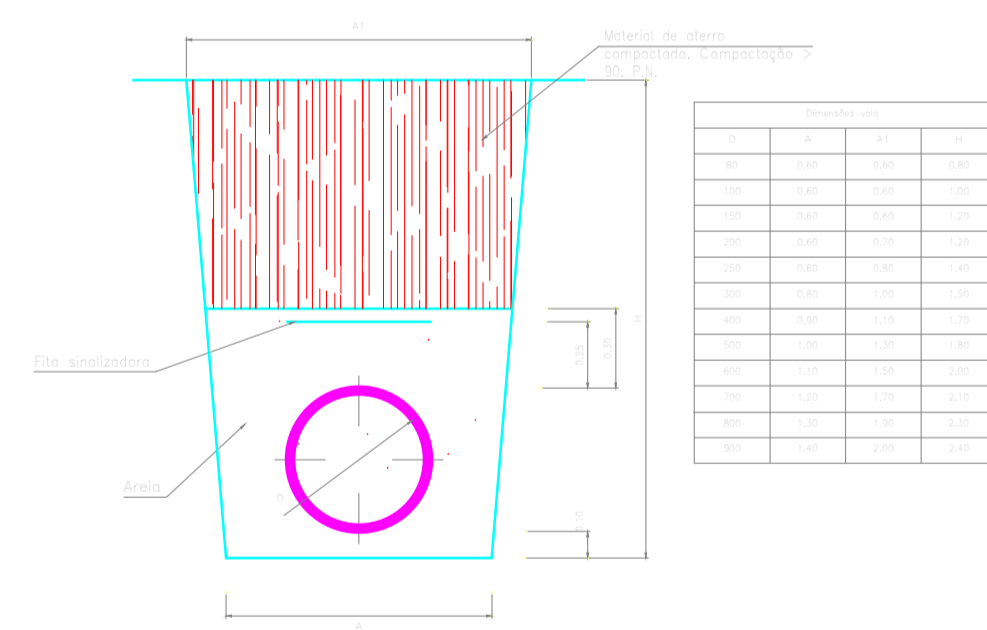


PREFEITURA MUNICIPAL DE VITÓRIA DO XINGU
 SECRETARIA MUNICIPAL DE OBRAS
 DEPARTAMENTO DE ENGENHARIA E ARQUITETURA

PROJETO	ABASTECIMENTO DE ÁGUA, RAMAL DOS COCOS, II	
PROPRIET.	PREFEITURA MUNICIPAL DE VITÓRIA DO XINGU	
ENDEREÇO DA OBRA	RAMAL DOS COCOS, VITÓRIA DO XINGU - PA.	
ASSUNTO	PLANTA BAIXA, QUADRO DE INFORMAÇÕES, LEGENDA E SEÇÃO VALA TIPO.	
RESP. TÉCN.	DANIEL SANTANA GOMES	
ESCALA	S/E	ÁREA TERRENO: S/A
DATA	JUL. 2023	ÁREA TERRENO: S/A

01 / 01