


ABASTECIMENTO DE ÁGUA NO RAMAL DOS COCOS C. ABACAXI
Hipóteses: Única

OBSERVAÇÕES.


- 1.0 - As curvas, tê's e registros de esfera devem seguir os mesmos diâmetros dos canos especificados em projeto.
- 2.0 - Verificar todas as dimensões antes da execução do projeto.

RELAÇÃO DE MATERIAIS EMPREGADOS

ITEM	REPRESENTAÇÃO	DESCRIÇÃO	QUANTIDADE
01		TUBULAÇÃO Ø80mm - PFA	3.760,00m
02		TUBULAÇÃO Ø100mm - PFA	810,00m
03		TUBULAÇÃO Ø70mm - PFA	1.100,00m
04		TUBULAÇÃO Ø200mm - PFA	900,00m
05		CAP PVC Ø 80mm	02un
06		CAP PVC Ø 100mm	02un
07		CURVA - COM BOLA Ø80mm	02un
08		CURVA - COM BOLA Ø100mm	02un
09		CURVA - COM BOLA Ø70mm	02un
10		TÊ - COM BOLA Ø80mm	02un
11		TÊ - COM BOLA Ø100mm	02un
12		TÊ - COM BOLA Ø70mm	02un
13		REDUÇÃO - COM BOLA Ø100/80mm	10un
14		REDUÇÃO - COM BOLA Ø100/70mm	02un
15		REGISTRO ESFERA - ACI Ø80mm	02un
16		REGISTRO ESFERA - ACI Ø100mm	02un
17		REGISTRO ESFERA - ACI Ø70mm	02un
18		REGISTRO ESFERA - COM BOLA Ø80mm	100un
19		CAIXA DE INSERÇÃO DE REGISTROS ABANDON	02un
20		ADAPTADOR ROSCÁVEL Ø100mm	100un
21		ADAPTADOR ROSCÁVEL Ø75mm	02un

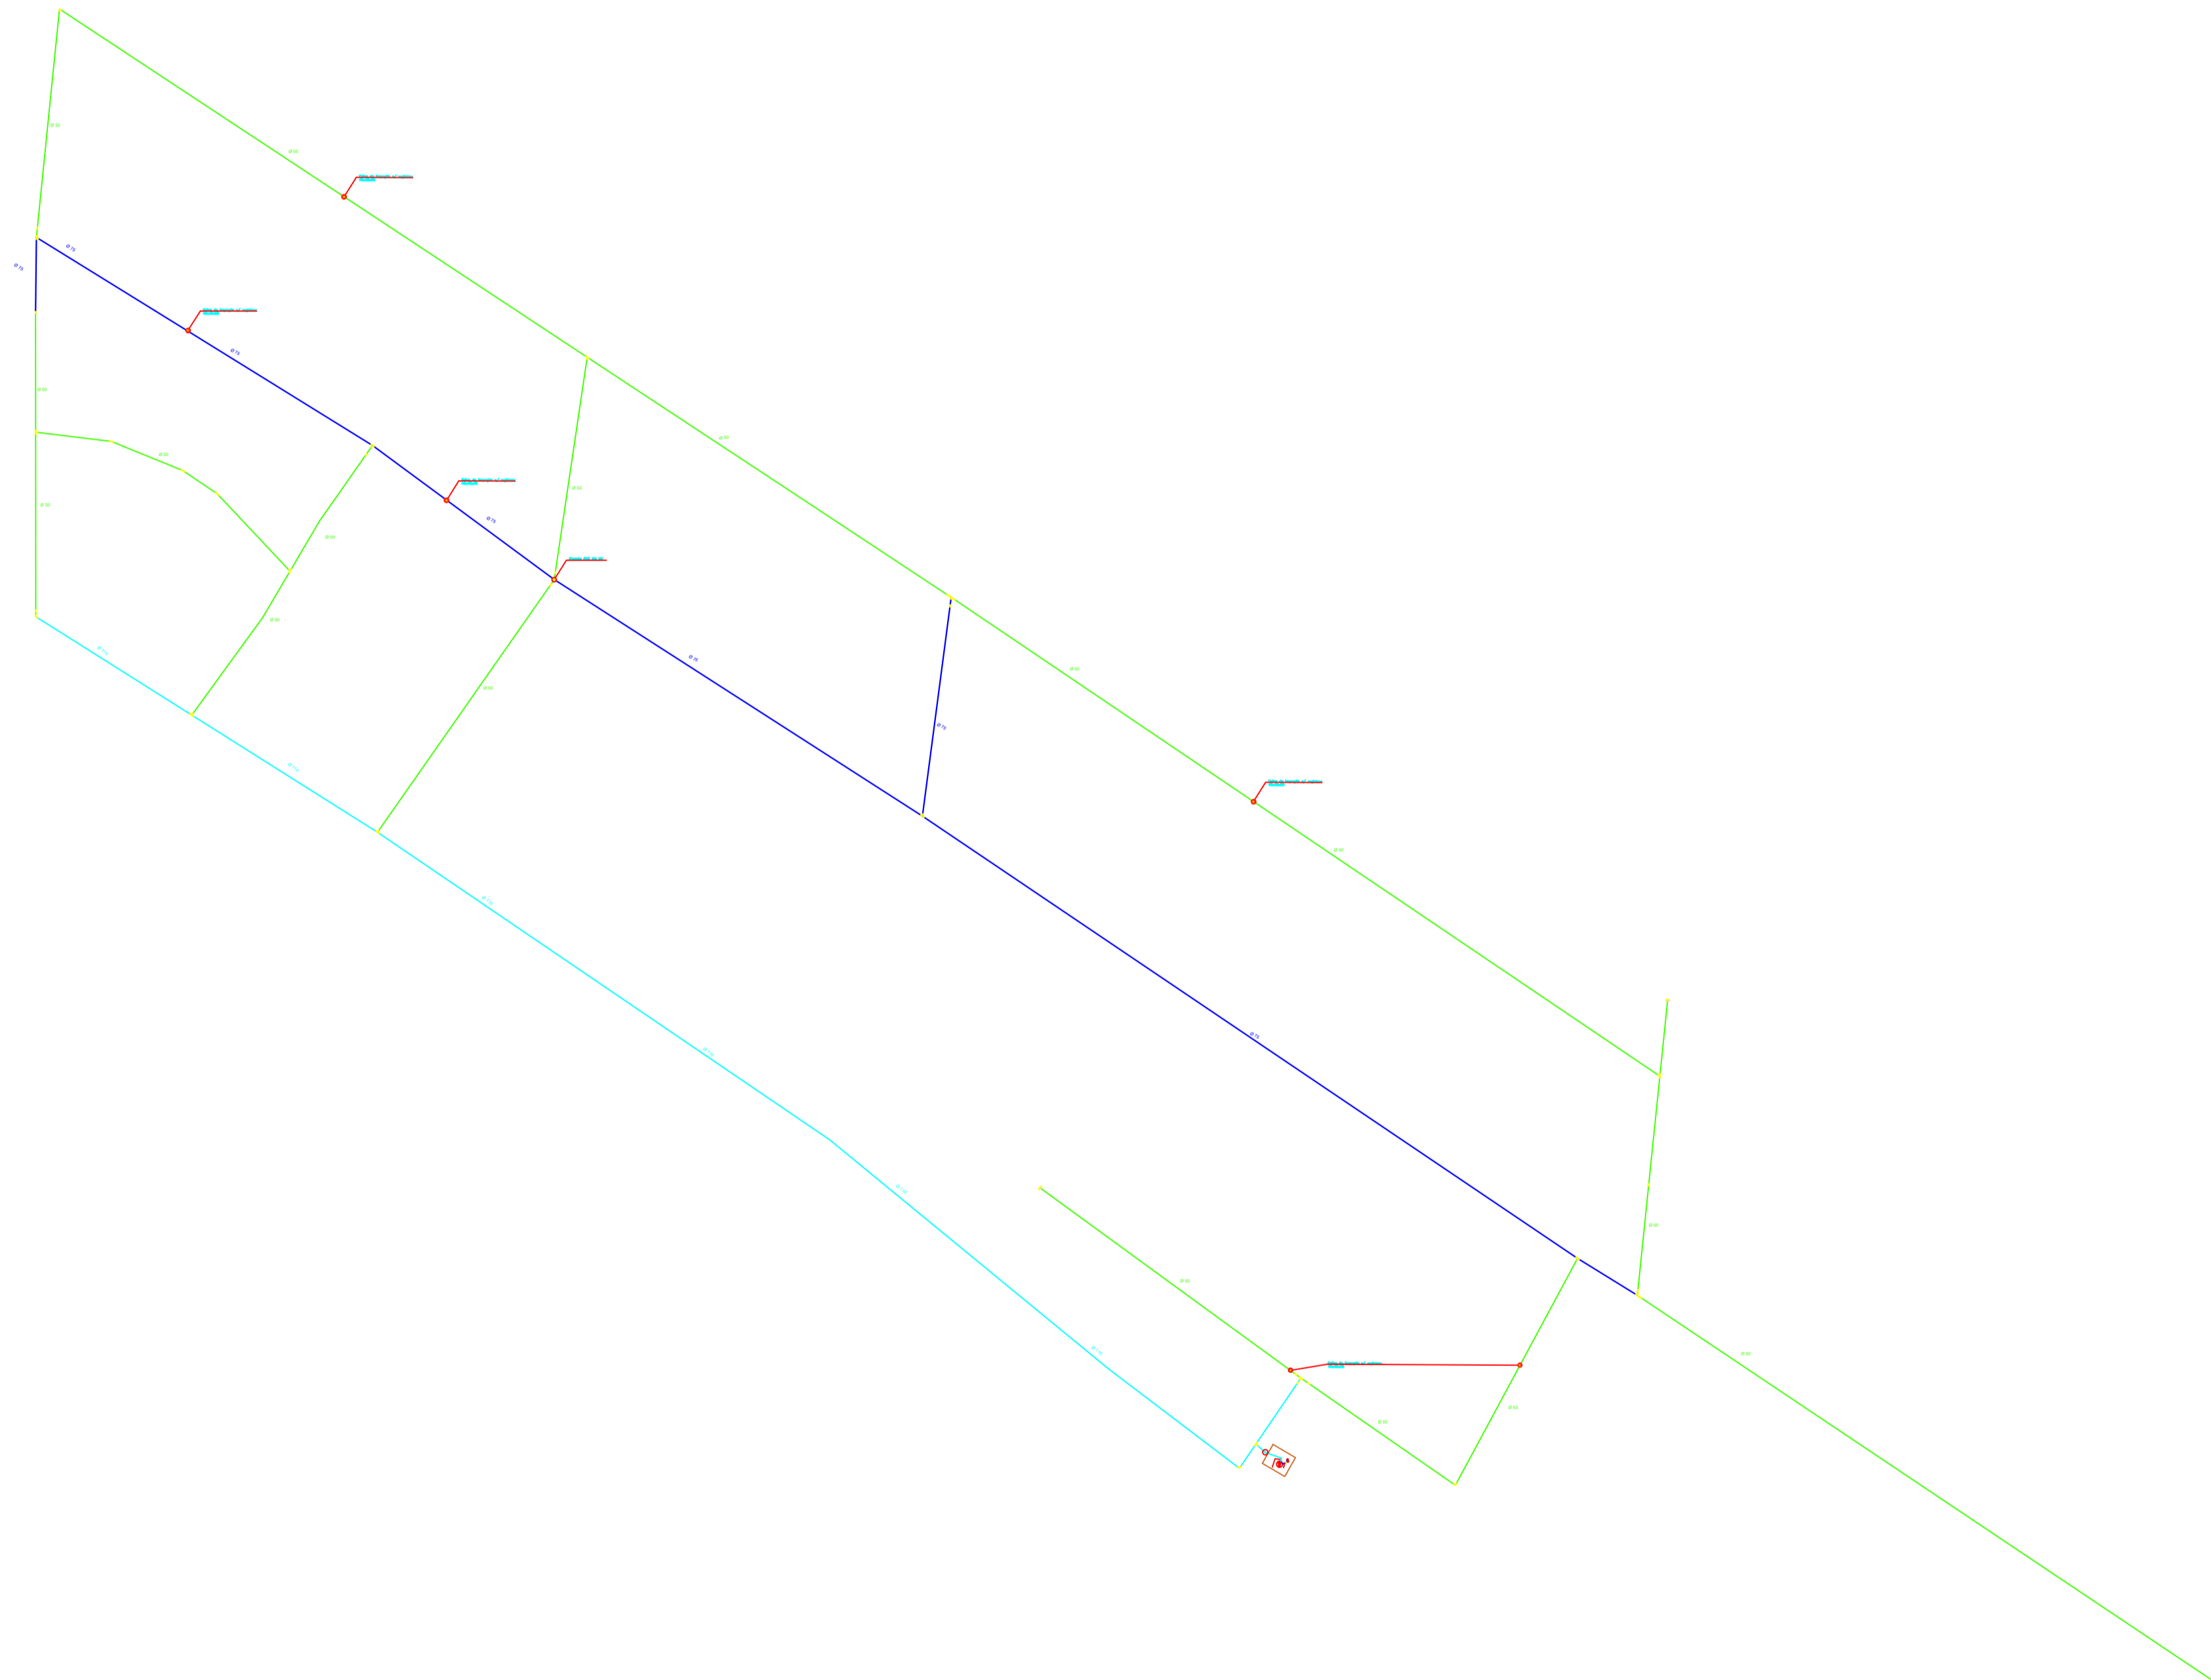

Instalações.
Abastecimento de Água.
Água Potável.
Vala tipo.

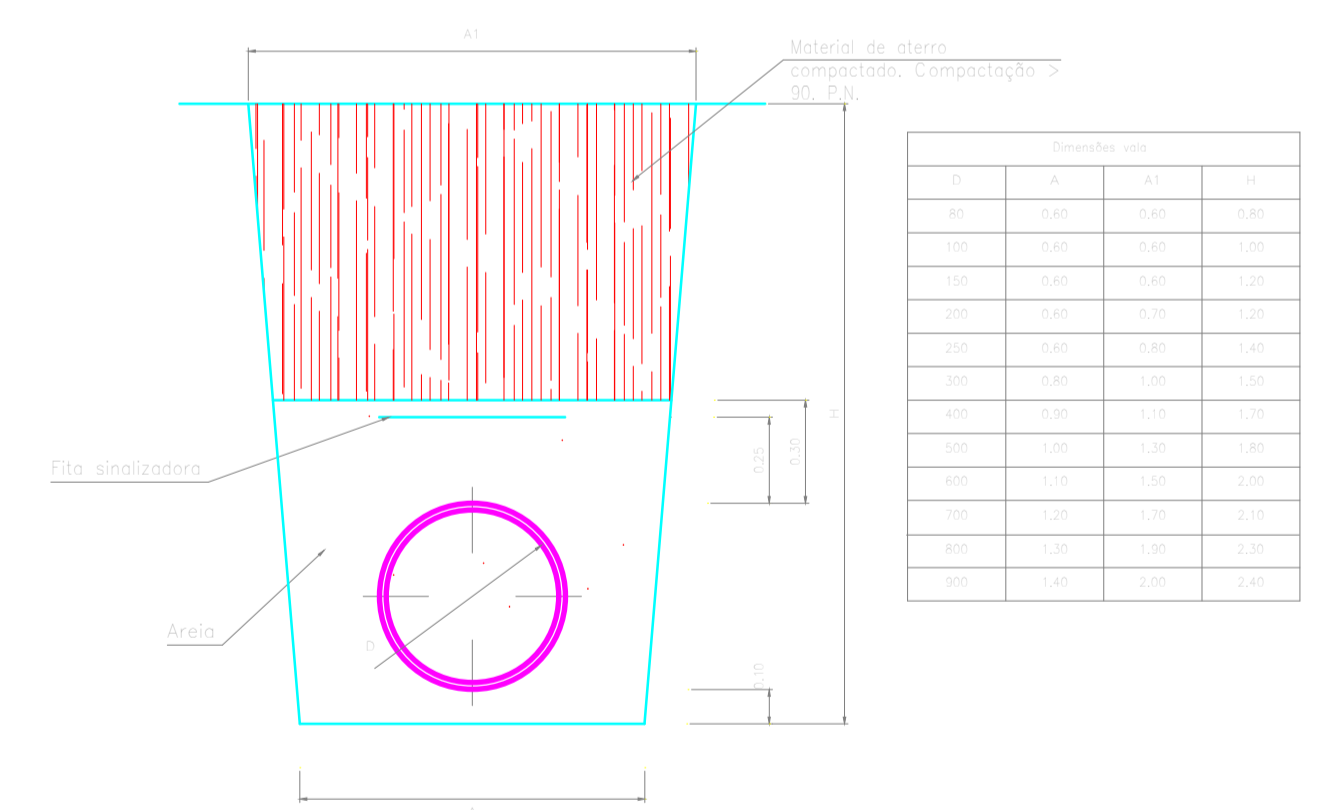

PREFEITURA MUNICIPAL DE VITÓRIA DO XINGU
SECRETARIA MUNICIPAL DE OBRAS
DEPARTAMENTO DE ENGENHARIA E ARQUITETURA

PROJETO	ABASTECIMENTO DE ÁGUA, RAMAL DOS COCOS, C. DO ABACAXI	
PROPRIET.	PREFEITURA MUNICIPAL DE VITÓRIA DO XINGU	
ENDEREÇO DA OBRA	RAMAL DOS COCOS, VITÓRIA DO XINGU - PA.	
ASSUNTO	PLANTA BAIXA, QUADRO DE INFORMAÇÕES, LEGENDA E SEÇÃO VALA TIPO.	
RESP. TÉCN.	DANIEL SANTANA GOMES	
ESCALA	S/E	ÁREA TERRENO: S/A
DATA	JUL. 2023	ÁREA TERRENO: S/A

01
01