



1 B
1 : 50

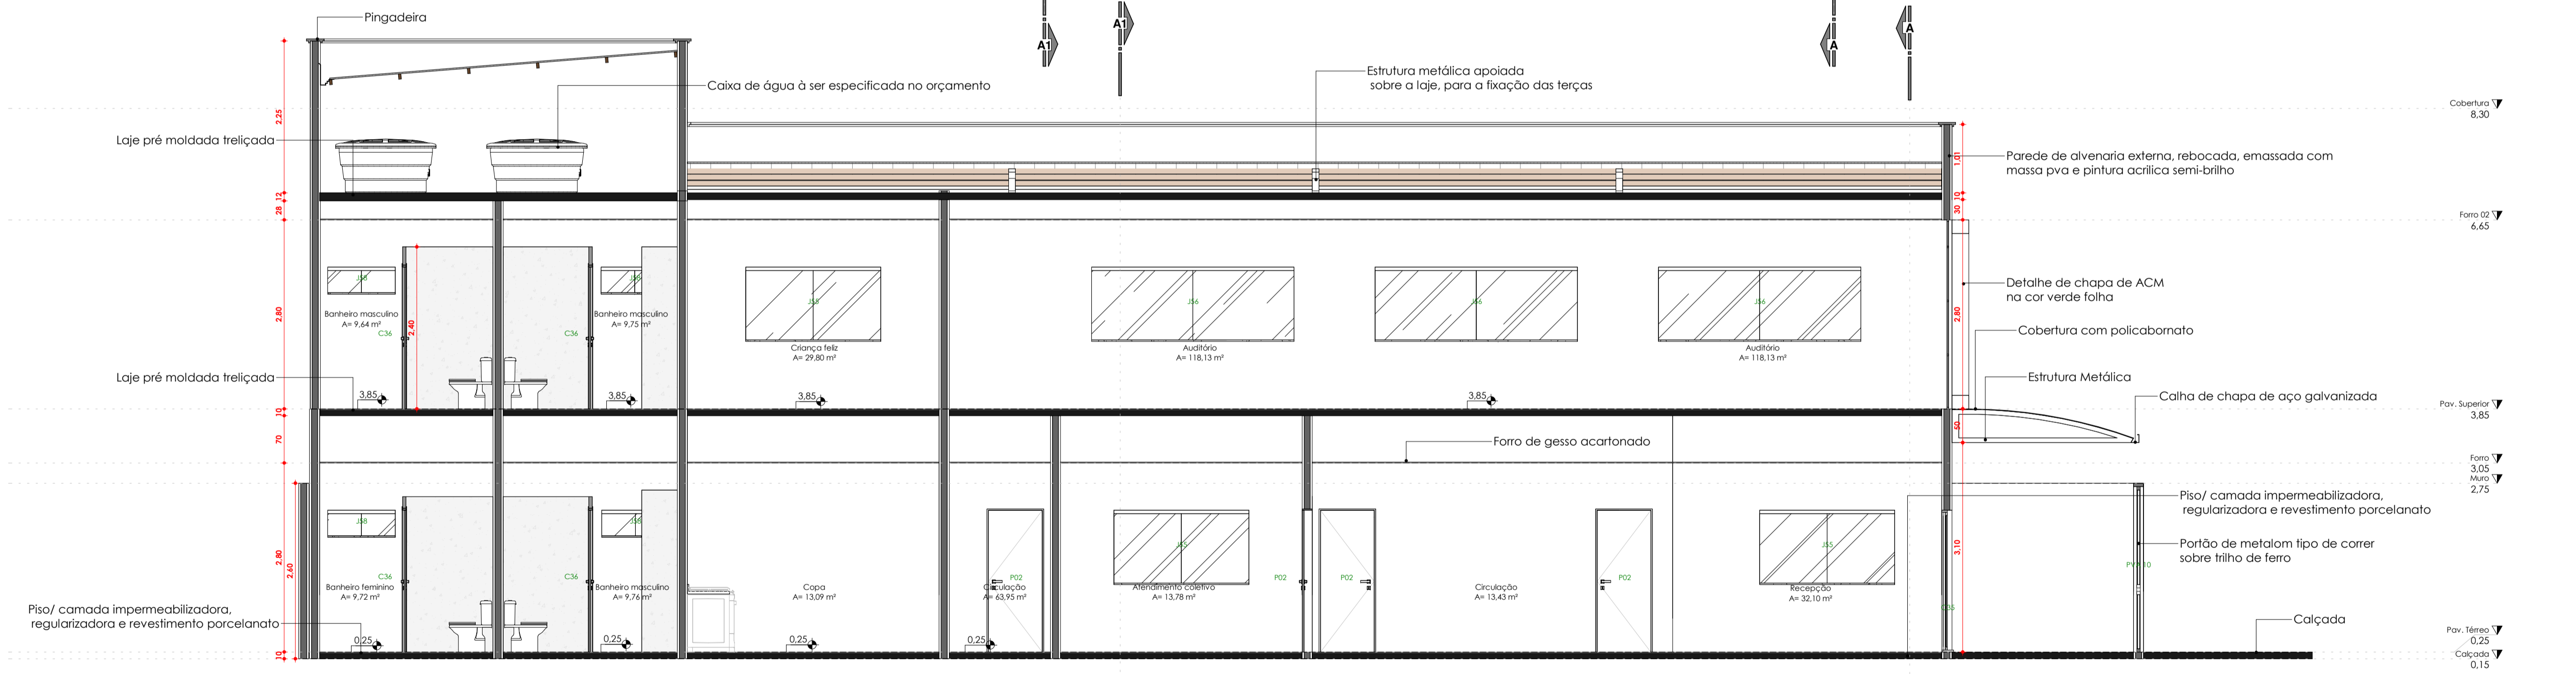


2 B1
1 : 50

Tabela de janela					
Tipo	Altura	Largura	Altura do peitoril	Marca de tipo	Contagem
BALANCIN 300x40	0,40	3,00	1,70	J60	1
BALANCIN	0,40	0,60	1,70	BMV2	1
BANHEIRO 50x40	0,40	1,00	1,70	J58	4
BALANCIN BANHEIRO 100x40	0,40	1,00	1,70	J58	4
Grade Rectangular	1,60	1,95	0,90	BL-10	1
Grade Rectangular 17	1,60	2,75	0,90	J59	2
JANELA 120x110	1,00	1,20	1,00	J52	3
JANELA 200x110	1,10	2,00	1,00	J55	4
JANELA 300x110	1,10	3,00	1,00	J56	6

TABELA DE PORTAS				
Tipo	Altura	Largura	Contagem	Marca de tipo
porta 2 folhas	2,06	1,76	1	C09
porta 4 folhas	2,04	1,94	4	C34
porta 4 folhas de vidro	2,04	2,94	2	C35
Porta de abrir 60cm	2,10	0,60	17	C36
Porta de abrir 70cm	2,10	0,70	1	P03
Porta de abrir 80cm	2,10	0,80	38	P02
Porta de abrir 90 cm	2,10	0,90	2	P01
Portão metalon com espaço	2,50	3,50	1	PVA 10



PREFEITURA MUNICIPAL DE VITÓRIA DO XINGU
SECRETARIA MUNICIPAL DE OBRAS
DEPARTAMENTO DE ENGENHARIA E ARQUITETURA



PROJETO	CONSTRUÇÃO DA PRÉDIO DA SEMUTS		
PROPRIET.	PREFEITURA MUNICIPAL DE VITÓRIA DO XINGU		
ENDEREÇO	Av. Manoel felix farias.		
ASSUNTO	CORTES LONGITUDINAIS E TABELAS DE ESQUADRIAS		
PROJET.	ENG.º CIVIL GABRIEL S. ALMEIDA		
ESCALA	INDICADA	ÁREA CONSTRUÍDA.: 620 m²	ARQ 01
DATA	20/07/2022	ÁREA TERRENO.: 700 m²	