


PLANTA DE LOCALIZAÇÃO - INTERVENÇÃO / CONSTRUÇÃO

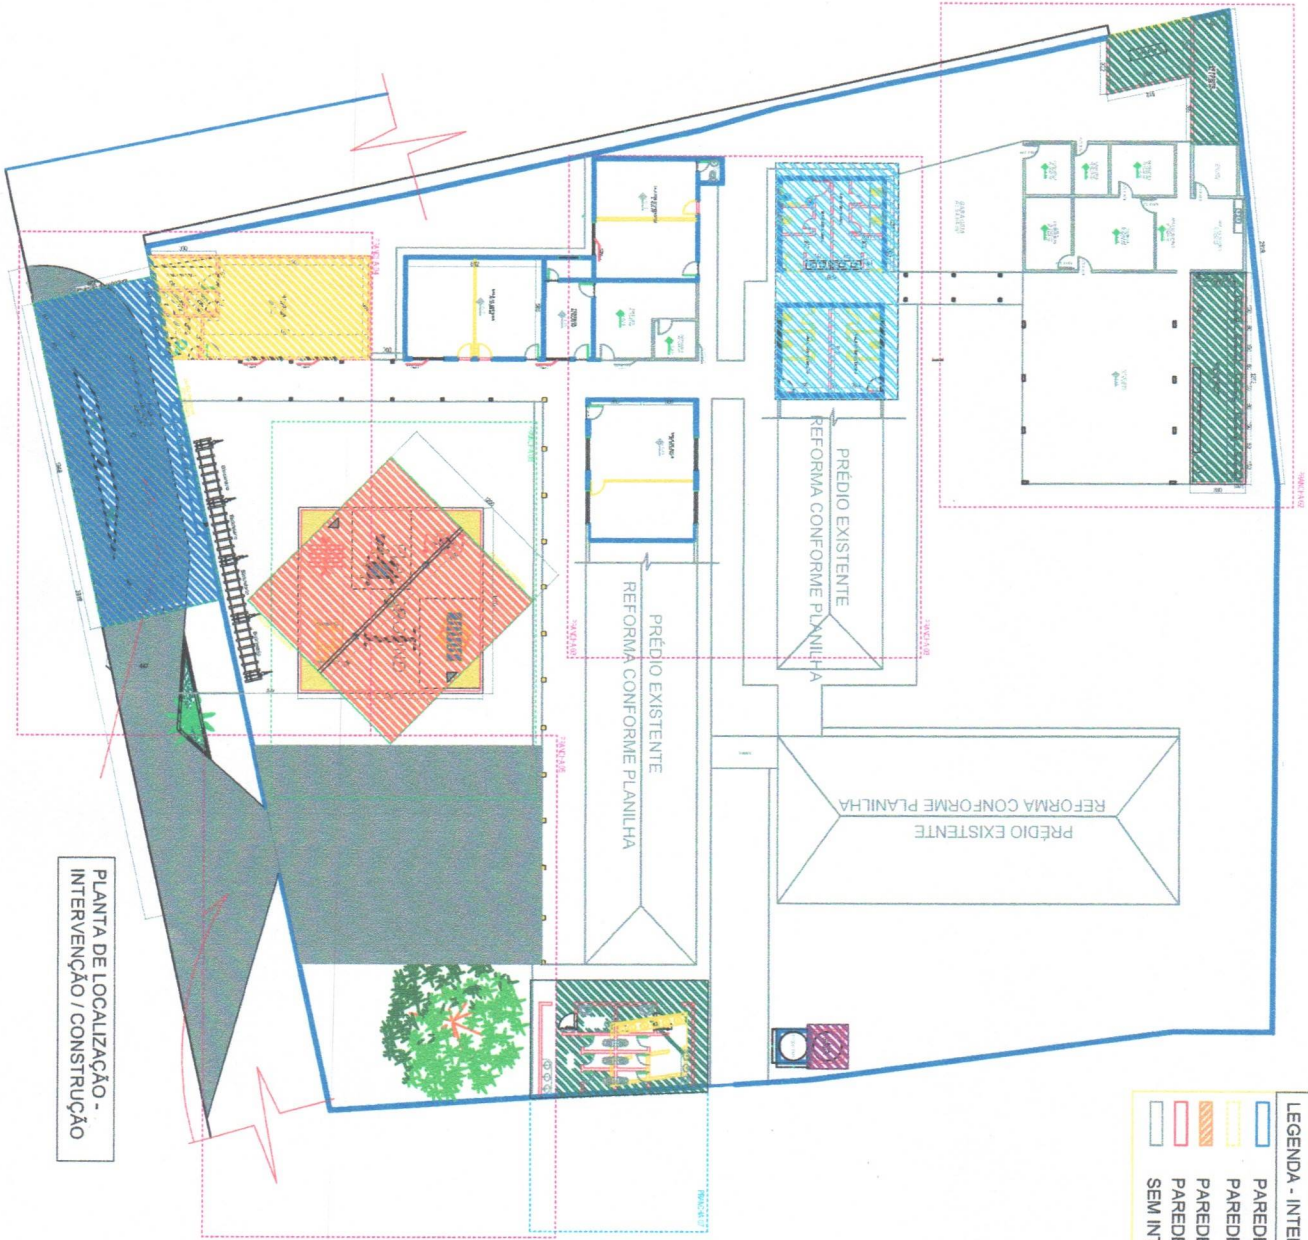

LEGENDA - INTERVENÇÃO:

	PAREDE A PERMANECER
	PAREDE A DEMOLIR
	PAREDE GESSO DRYWALL
	PAREDE A CONSTRUIR
	SEM INTERVENÇÃO

LEGENDA DE LOCALIZAÇÃO DA INTERVENÇÃO / CONSTRUÇÃO

SIMB.	DESCRIÇÃO	REPRESENTAÇÃO
ÁREA 01	CONSTRUÇÃO DE PÓRTECO DE ENTRADA COM ÁREA DE EMBARQUE/DESEMBARQUE COBERTA.	
ÁREA 02	CONSTRUÇÃO DA GUARITA SECRETARIA, ARQUIVO	
ÁREA 03	CONSTRUÇÃO DO ESCOVÓDROMO, BANHEIRO E DEPÓSITOS	
ÁREA 04	CONSTRUÇÃO DA BASE DE CAIXA D'ÁGUA.	
ÁREA 05	CONSTRUÇÃO DO PLAYGROUND COBERTO COM 6 BRINQUEDOS INFANTIL	
ÁREA 06	REFORMA COM DEMOLIÇÃO DE SALAS EXISTENTES (ADM)	

PROJETO DE CONSTRUÇÃO DE PÓRTECO DE ENTRADA COM ÁREA DE EMBARQUE/DESEMBARQUE COBERTA, GUARITA, SECRETARIA, ESCOVÓDROMO, DEPÓSITOS, BASE DE CAIXA D'ÁGUA, CONSTRUÇÃO DO PLAYGROUND COBERTO e REFORMA DA ESCOLA MUNICIPAL DE EDUCAÇÃO INFANTIL, PROFESSORA DOMINGAS FORTUNATO.



PREFEITURA MUNICIPAL DE VITÓRIA DO XINGU
SECRETARIA MUNICIPAL DE EDUCAÇÃO
DEPARTAMENTO DE ENGENHARIA E ARQUITETURA



PROJETO ARQUITETÔNICO

ASSUNTO	PLANTA DE IMPLANTAÇÃO GERAL
PROJET.	ENG.ª CIVIL ROSICLEIDE CARDOSO DE LIMA, CREA: 150478058-2.
END. OBRA	TRAVESSA MARTIR TIRADENTES, 650, CENTRO VITÓRIA DO XINGU - PA, 68.383-000


ESCALA: 1/150

FOLHA:

ARQ

PAPEL: A1

PRANCHA: 1

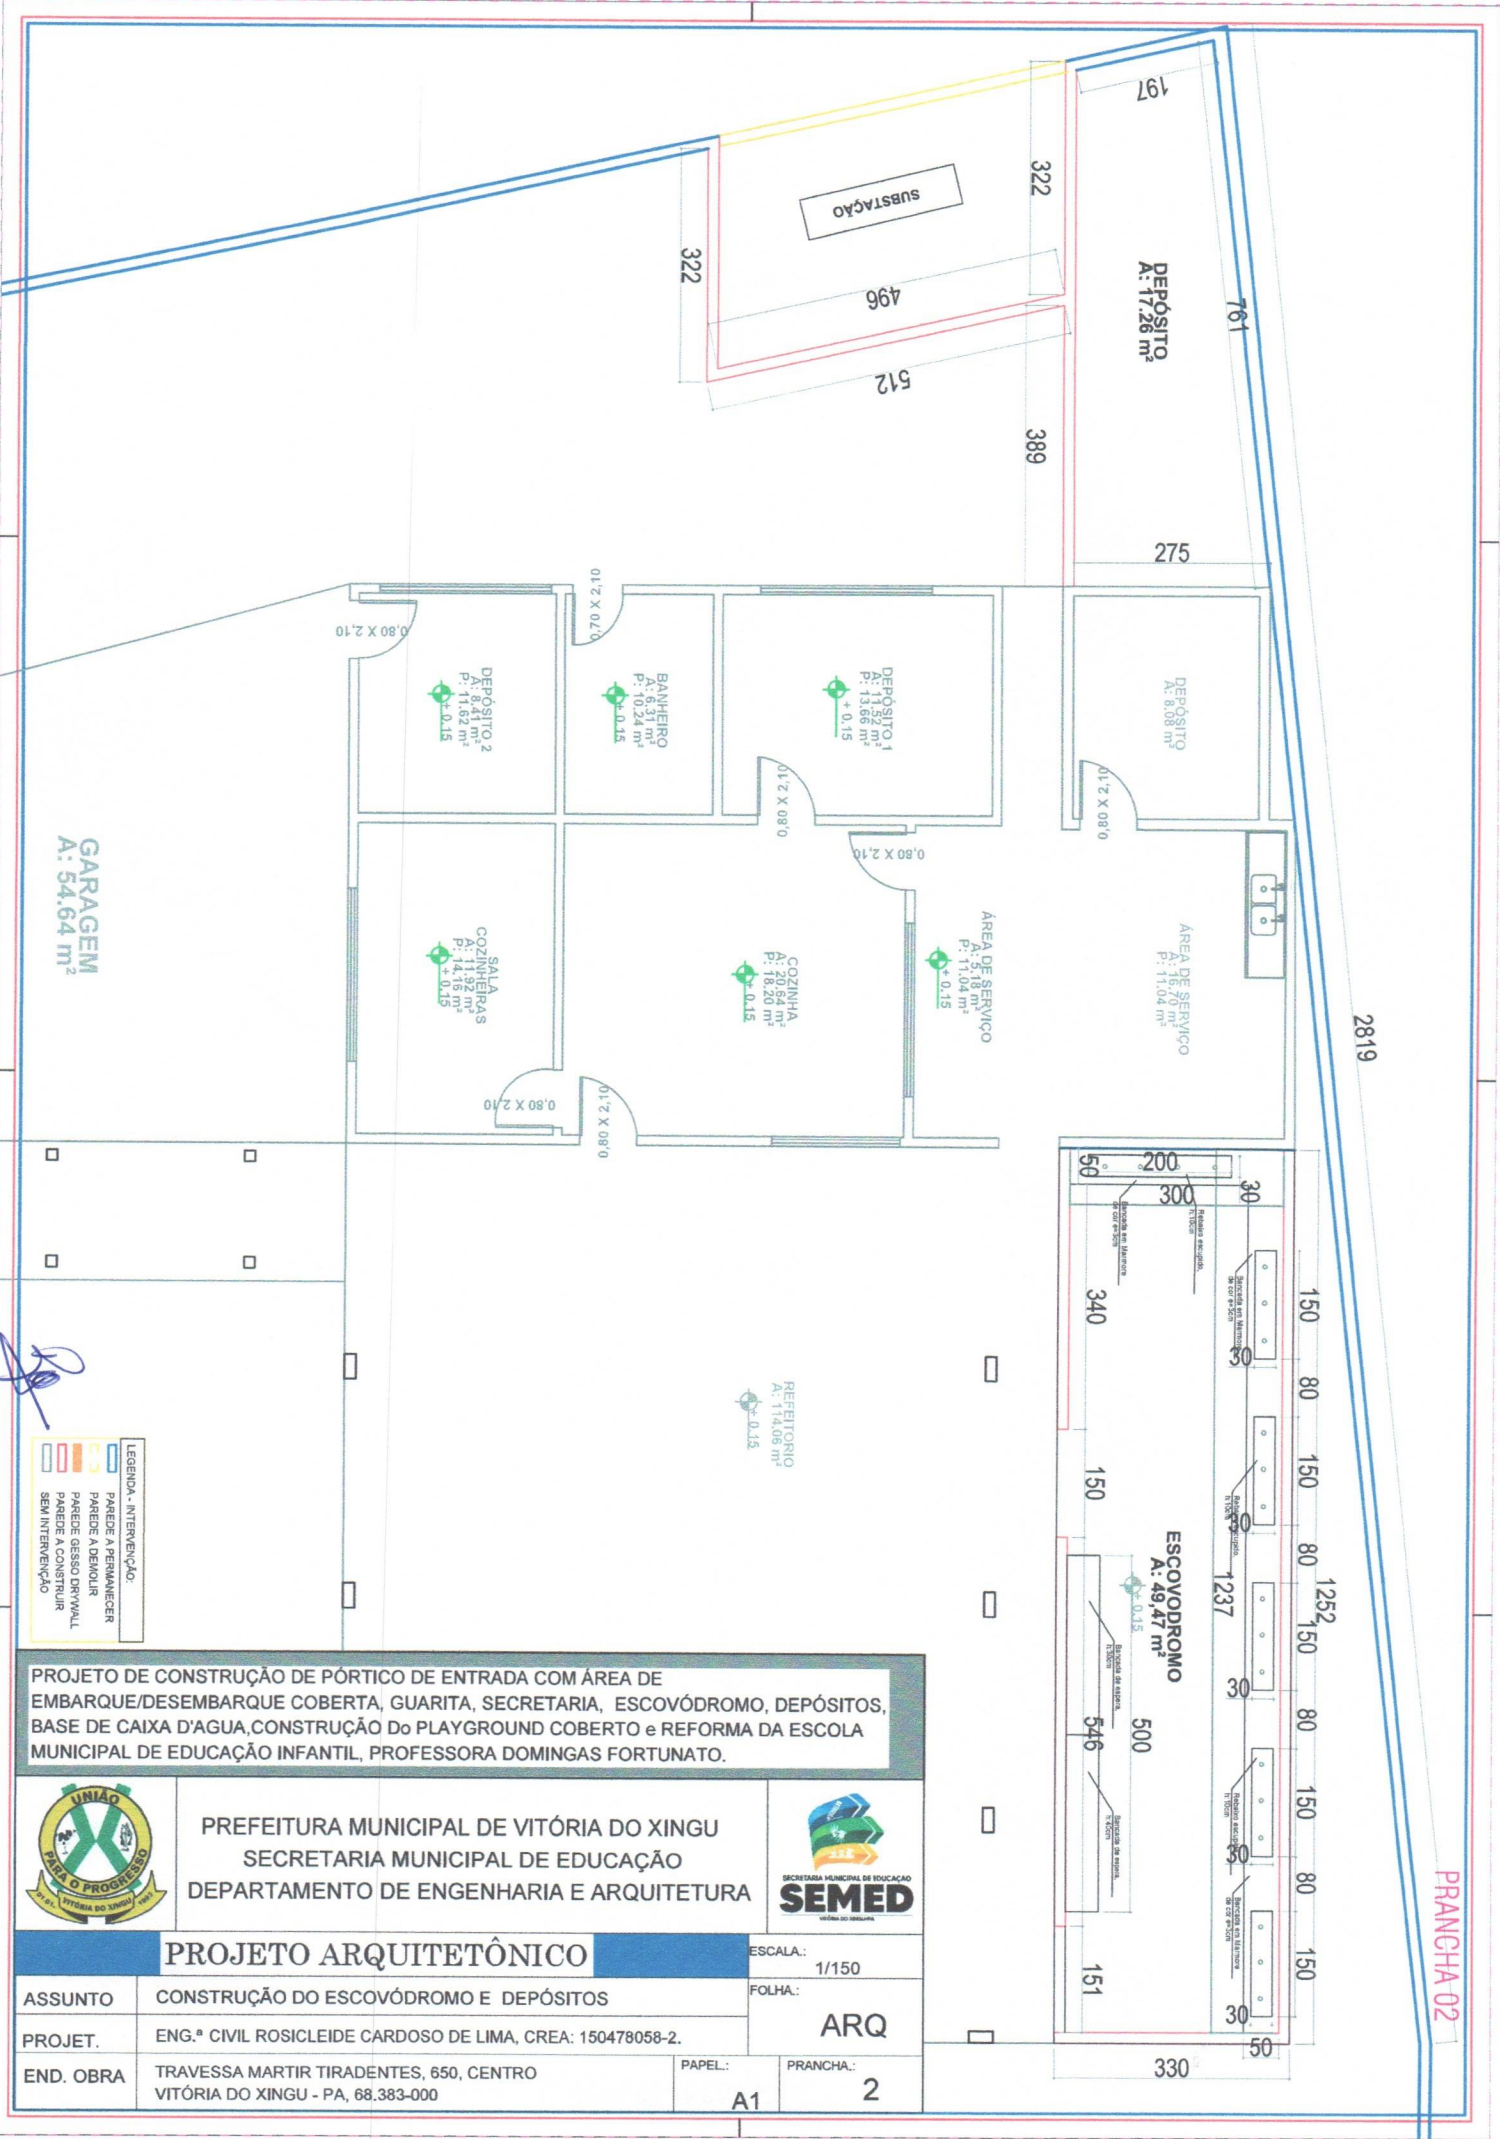

2819

PRANCHA 02

LEGENDA - INTERVENÇÃO

	PAREDE A PERMANECER
	PAREDE A DEMOLIR
	PAREDE GESSO DRYWALL
	PAREDE A CONSTRUIR
	SEM INTERVENÇÃO





PROJETO DE CONSTRUÇÃO DE PÓRTECO DE ENTRADA COM ÁREA DE EMBARQUE/DESEMBARQUE COBERTA, GUARITA, SECRETARIA, ESCOVÓDROMO, DEPÓSITOS, BASE DE CAIXA D'ÁGUA, CONSTRUÇÃO DO PLAYGROUND COBERTO e REFORMA DA ESCOLA MUNICIPAL DE EDUCAÇÃO INFANTIL, PROFESSORA DOMINGAS FORTUNATO.



PREFEITURA MUNICIPAL DE VITÓRIA DO XINGU
SECRETARIA MUNICIPAL DE EDUCAÇÃO
DEPARTAMENTO DE ENGENHARIA E ARQUITETURA



PROJETO ARQUITETÔNICO		ESCALA: 1/150
ASSUNTO	CONSTRUÇÃO DO ESCOVÓDROMO E DEPÓSITOS	FOLHA: ARQ
PROJET.	ENG.º CIVIL ROSICLEIDE CARDOSO DE LIMA, CREA: 150478058-2.	PAPEL: A1
END. OBRA	TRAVESSA MARTIR TIRADENTES, 650, CENTRO VITÓRIA DO XINGU - PA, 68.383-000	PRANCHA: 2

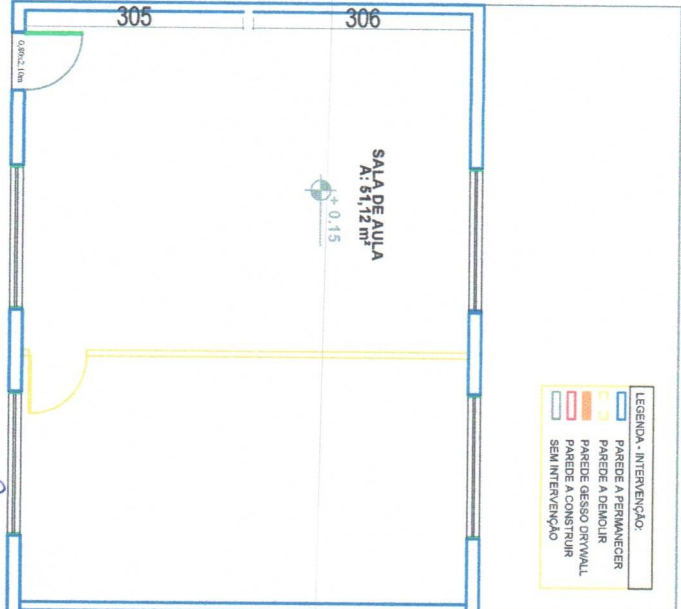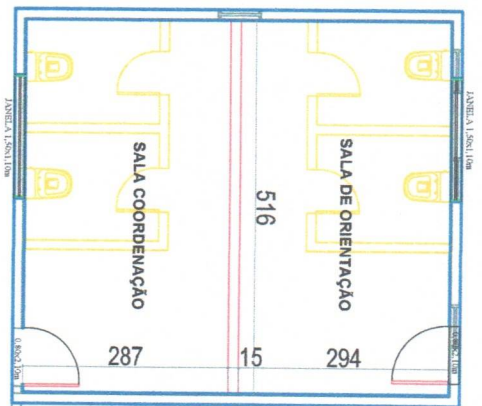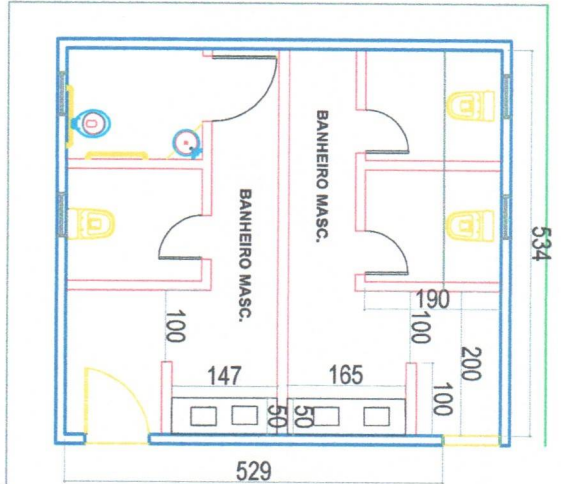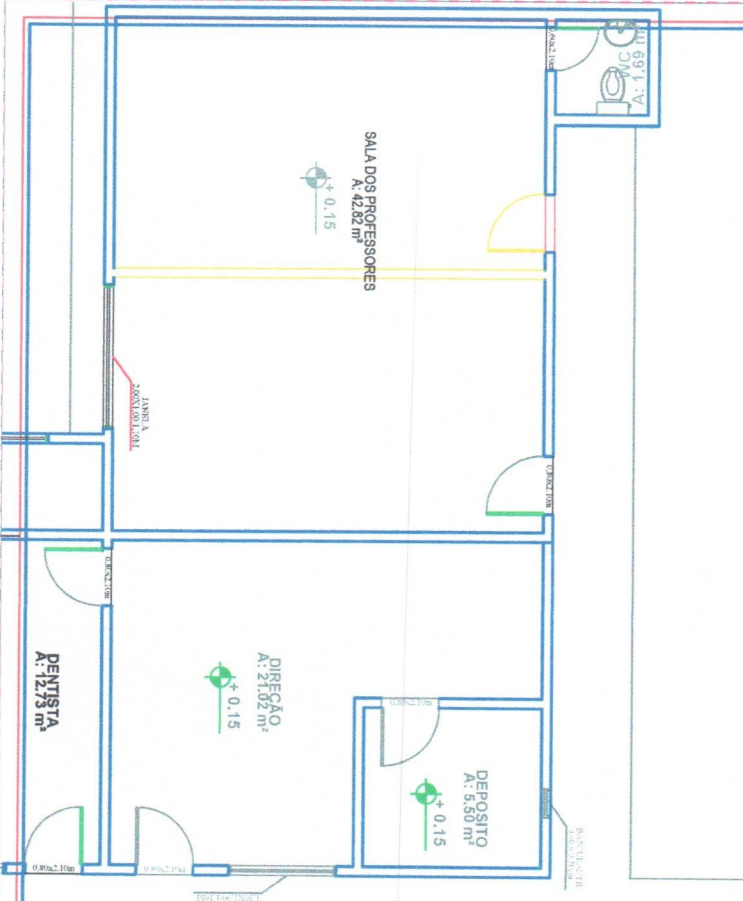

- LEGENDA - INTERVENÇÃO:
- PAREDE A PERMANECER
 - PAREDE A DEMOLIR
 - PAREDE DE GESSO ORIWALL
 - PAREDE A CONSTRUIR SEM INTERVENÇÃO

PRÉDIO EXISTENTE
REFORMA CONFORME PLANILHA

PRANCHA 03

PROJETO DE CONSTRUÇÃO DE PÓRTECO DE ENTRADA COM ÁREA DE EMBARQUE/DESEMBARQUE COBERTA, GUARITA, SECRETARIA, ESCOVÓDROMO, DEPÓSITOS, BASE DE CAIXA D'ÁGUA, CONSTRUÇÃO DO PLAYGROUND COBERTO e REFORMA DA ESCOLA MUNICIPAL DE EDUCAÇÃO INFANTIL, PROFESSORA DOMINGAS FORTUNATO.




PREFEITURA MUNICIPAL DE VITÓRIA DO XINGU
SECRETARIA MUNICIPAL DE EDUCAÇÃO
DEPARTAMENTO DE ENGENHARIA E ARQUITETURA



PROJETO ARQUITETÔNICO

ASSUNTO	REFORMA DOS BANHEIROS E SALA DOS PROFESSORES
PROJET.	ENG.ª CIVIL ROSICLEIDE CARDOSO DE LIMA, CREA: 150478058-2.
END. OBRA	TRAVESSA MARTIR TIRADENTES, 650, CENTRO VITÓRIA DO XINGU - PA, 68.383-000

ESCALA:	1/150
FOLHA:	ARQ
PAPEL:	A1
PRANCHA:	3

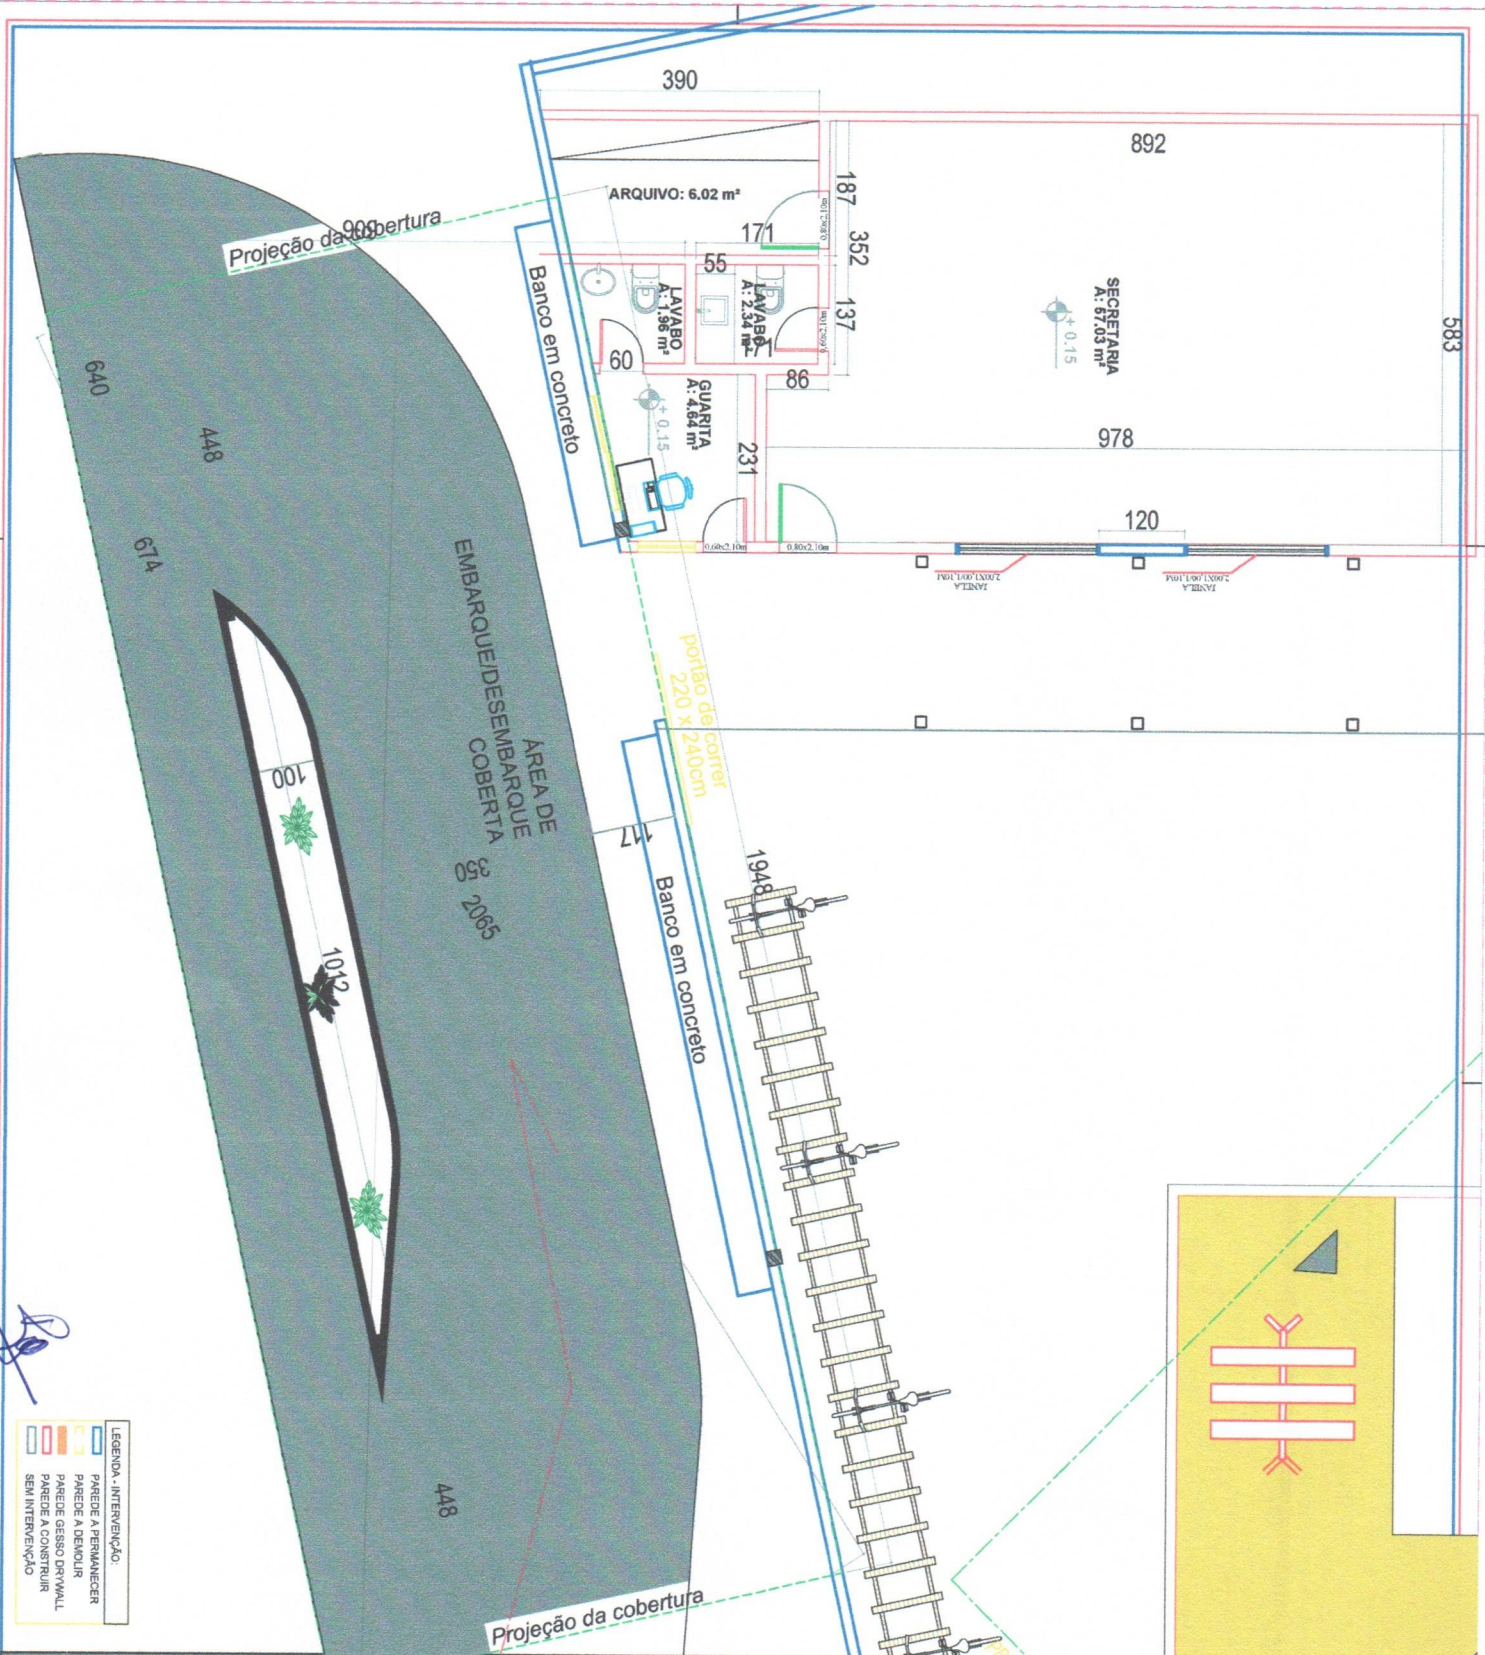

[Handwritten signature]

LEGENDA - INTERVENÇÃO:

[Red line]	PAREDE A PERMANECER
[Blue line]	PAREDE A DEMOLIR
[Green line]	PAREDE GESSO DE P/VAL
[Yellow line]	PAREDE A CONSTRUIR
[White line]	SEM INTERVENÇÃO

PROJETO DE CONSTRUÇÃO DE PÓRTO DE ENTRADA COM ÁREA DE EMBARQUE/DESEMBARQUE COBERTA, GUARITA, SECRETARIA, ESCOVÓDROMO, DEPÓSITOS, BASE DE CAIXA D'ÁGUA, CONSTRUÇÃO DO PLAYGROUND COBERTO e REFORMA DA ESCOLA MUNICIPAL DE EDUCAÇÃO INFANTIL, PROFESSORA DOMINGAS FORTUNATO.



PREFEITURA MUNICIPAL DE VITÓRIA DO XINGU
SECRETARIA MUNICIPAL DE EDUCAÇÃO
DEPARTAMENTO DE ENGENHARIA E ARQUITETURA



PROJETO ARQUITETÔNICO

ESCALA: 1/150

ASSUNTO: CONSTRUÇÃO DA ÁREA DE EMBARQUE/DESEMBARQUE COBERTA, SECRETARIA, GUARITA E ARQUIVO

FOLHA: 1


PROJET.: ENG.ª CIVIL ROSICLEIDE CARDOSO DE LIMA, CREA: 150478058-2.

ARQ

END. OBRA: TRAVESSA MARTIR TIRADENTES, 650, CENTRO
VITÓRIA DO XINGU - PA, 68.383-000

PAPEL: A1 PRANCHA: 4

PRANCHA 04

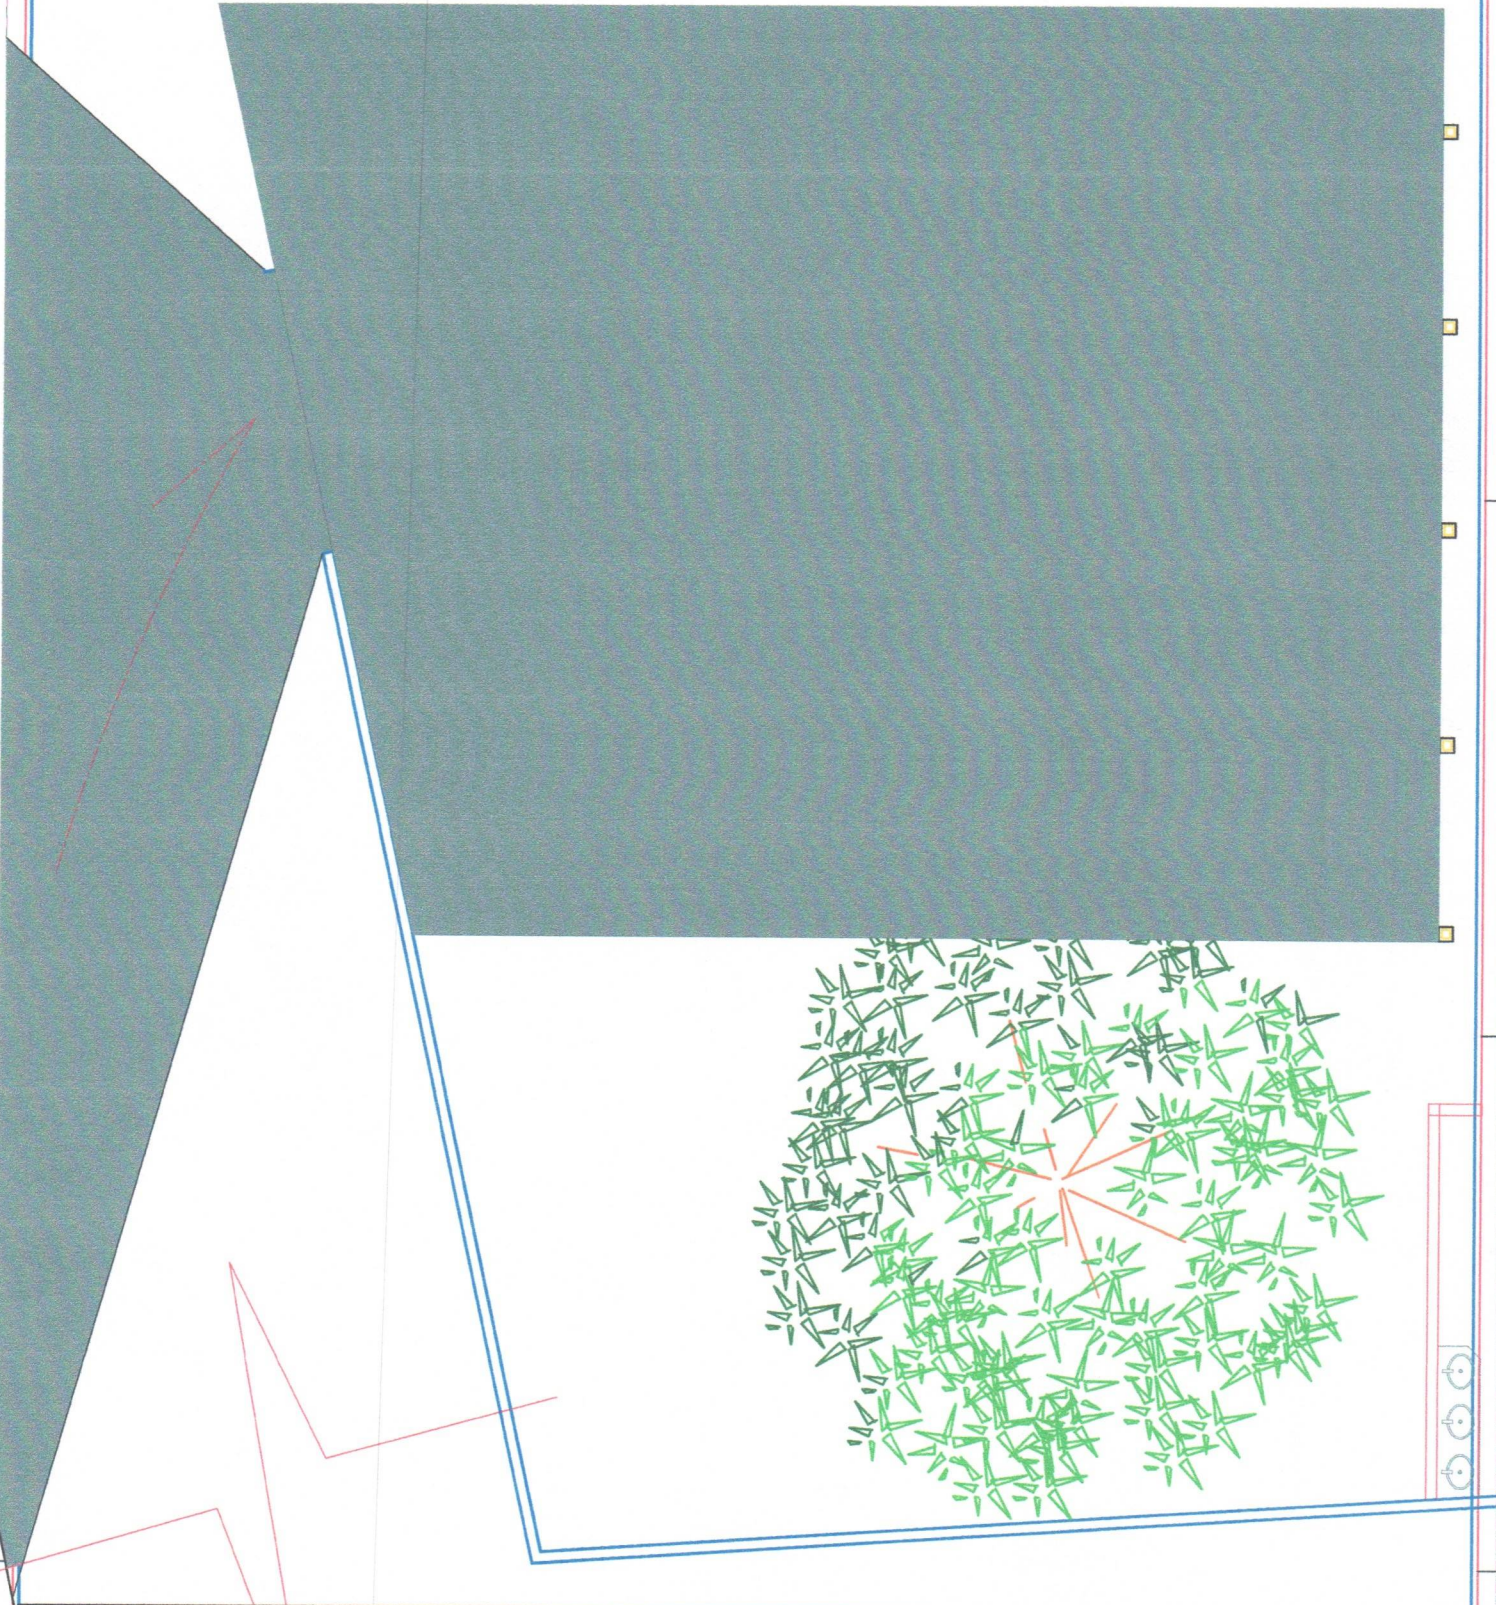

PROJETO DE CONSTRUÇÃO DE PÓRICO DE ENTRADA COM ÁREA DE EMBARQUE/DESEMBARQUE COBERTA, GUARITA, SECRETARIA, ESCOVÓDROMO, DEPÓSITOS, BASE DE CAIXA D'AGUA, CONSTRUÇÃO DO PLAYGROUND COBERTO e REFORMA DA ESCOLA MUNICIPAL DE EDUCAÇÃO INFANTIL, PROFESSORA DOMINGAS FORTUNATO.



PREFEITURA MUNICIPAL DE VITÓRIA DO XINGU
SECRETARIA MUNICIPAL DE EDUCAÇÃO
DEPARTAMENTO DE ENGENHARIA E ARQUITETURA



PROJETO ARQUITETÔNICO

ESCALA: 1/150

ASSUNTO ENTRADA DE VEÍCULO (MICROÔNIBUS)

FOLHA:

ARQ

PROJET. ENG.ª CIVIL ROSICLEIDE CARDOSO DE LIMA, CREA: 150478058-2.

END. OBRA TRAVESSA MARTIR TIRADENTES, 650, CENTRO
VITÓRIA DO XINGU - PA, 68.383-000


PAPEL:

PRANCHA:

A1

5

PRANCHA 05

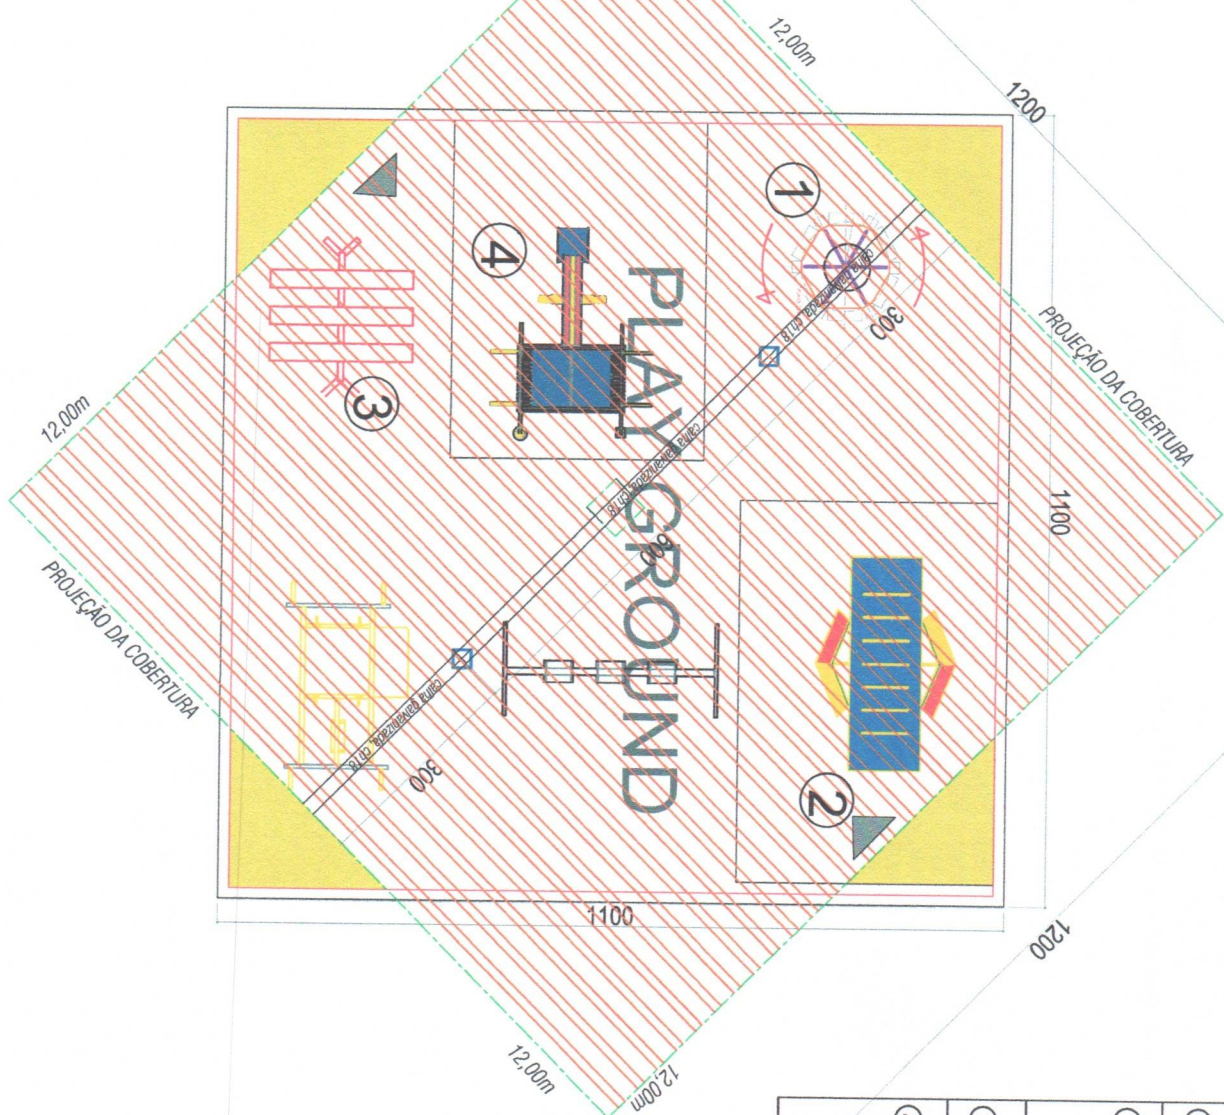

LEGENDA DE EQUIPAMENTOS

1	Carrossel Gira-gira (3 lugares) - estrutura de ferro, pintura com tinta automotiva com assentos de madeira. Possui 1,5 metros de diâmetro, 0,80 metros de altura e suporta um peso máximo de 200kg.		1
2	Carrossel Gira-gira Inclusivo - em Tubo 2" na CH16 e assaolhos na CH 18, fabricados em aço carbono com sistema de trava para o acesso do cadeirante. Cadeira com sistema de segurança, com cabo de aço 1,6mm, pintura eletrostática. Rampa e chapas de acesso ao cadeirante, com sistema de antiderrapante; para carga de até 250kg. Altura 1,05m x Largura 2,50 x Comprimento 2,50m		1
3	Gangorra (6 lugares) - tubos de aço, parafuso zincado, pintura em tinta esmalte industrial e fundo anti-corrosivo. Dimensões: Torais: (A x L x C) 0,65 x 2,50 x 2,90 m.		1
4	Gangorra Inclusiva (2 a 4 lugares) - produto em tubo e chapas de aço carbono 3" 1 1/2 na CH 14 e assaolhos na CH 18, fabricados em aço carbono com sistema de pés niveladores para o acesso do cadeirante. todos em aço carbono 30x30, 20,30, 30x70 e 1". Possui uma caixa produzida em aço carbono, para dar o contrapeso do produto e fazendo o movimento de sobe e desce e conta com suporte frontal para apoio das mãos. Pintura eletrostática. Rampa e chapas de acesso ao cadeirante antiderrapante. Carga 250kg. Altura 1,25m x Largura 1,80 x Comprimento 3,61m, Plataformas: Altura 0,30m x largura 0,80 x Comprimento 1,15m		1

PROJETO DE CONSTRUÇÃO DE PÓRTECO DE ENTRADA COM ÁREA DE EMBARQUE/DESEMBARQUE COBERTA, GUARITA, SECRETARIA, ESCOVÓDROMO, DEPÓSITOS, BASE DE CAIXA D'AGUA, CONSTRUÇÃO DO PLAYGROUND COBERTO e REFORMA DA ESCOLA MUNICIPAL DE EDUCAÇÃO INFANTIL, PROFESSORA DOMINGAS FORTUNATO.



PREFEITURA MUNICIPAL DE VITÓRIA DO XINGU
SECRETARIA MUNICIPAL DE EDUCAÇÃO
DEPARTAMENTO DE ENGENHARIA E ARQUITETURA




PROJETO ARQUITETÔNICO

ASSUNTO	CONSTRUÇÃO DO PLAYGROUND COBERTO	ESCALA:	1/150
PROJET.	ENG.º CIVIL ROSICLEIDE CARDOSO DE LIMA, CREA: 150478058-2.	FOLHA:	ARQ
END. OBRA	TRAVESSA MARTIR TIRADENTES, 650, CENTRO VITÓRIA DO XINGU - PA, 68.383-000	PAPEL:	A1
		PRANCHA:	6

919

488

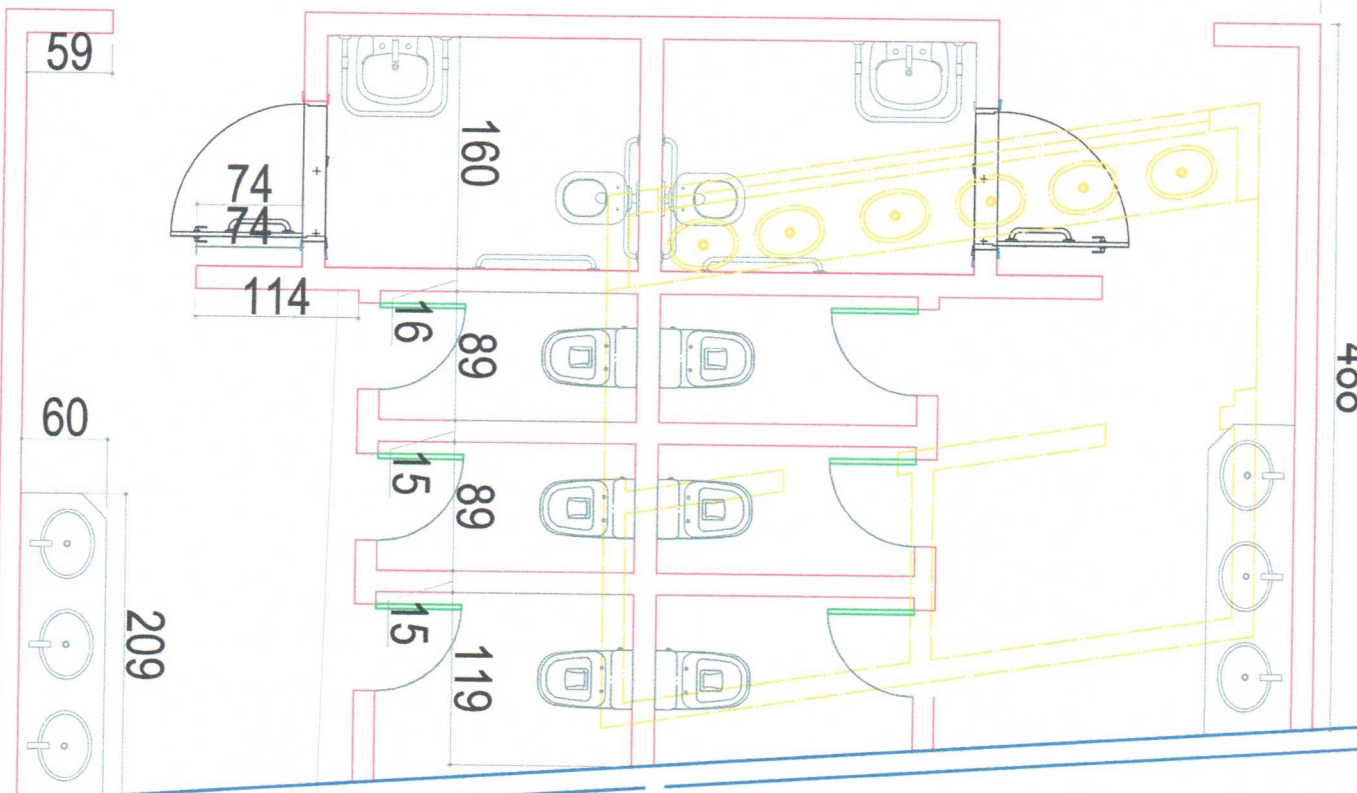

LEGENDA - INTERVENÇÃO:

	PAREDE A PERMANECER
	PAREDE A DEMOLIR
	PAREDE GESSO DRYWALL
	PAREDE A CONSTRUIR
	SEM INTERVENÇÃO

PROJETO DE CONSTRUÇÃO DE PÓRTECO DE ENTRADA COM ÁREA DE EMBARQUE/DESEMBARQUE COBERTA, GUARITA, SECRETARIA, ESCOVÓDROMO, DEPÓSITOS, BASE DE CAIXA D'ÁGUA, CONSTRUÇÃO DO PLAYGROUND COBERTO e REFORMA DA ESCOLA MUNICIPAL DE EDUCAÇÃO INFANTIL, PROFESSORA DOMINGAS FORTUNATO.



PREFEITURA MUNICIPAL DE VITÓRIA DO XINGU
SECRETARIA MUNICIPAL DE EDUCAÇÃO
DEPARTAMENTO DE ENGENHARIA E ARQUITETURA



PROJETO ARQUITETÔNICO

ESCALA: 1/150

ASSUNTO: **CONSTRUÇÃO BANHEIRO INFANTIL**


FOLHA: **ARQ**

PROJET.: ENG.ª CIVIL ROSICLEIDE CARDOSO DE LIMA, CREA: 150478058-2.


END. OBRA: TRAVESSA MARTIR TIRADENTES, 650, CENTRO
VITÓRIA DO XINGU - PA, 68.383-000

PAPEL: **A1** PRANCHA: **7**


PRANCHA 07

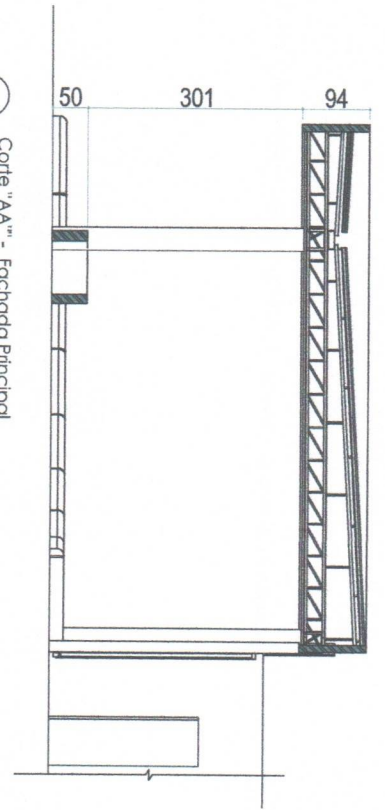


1 Corte "AA" - Fachada Principal
1 : 100

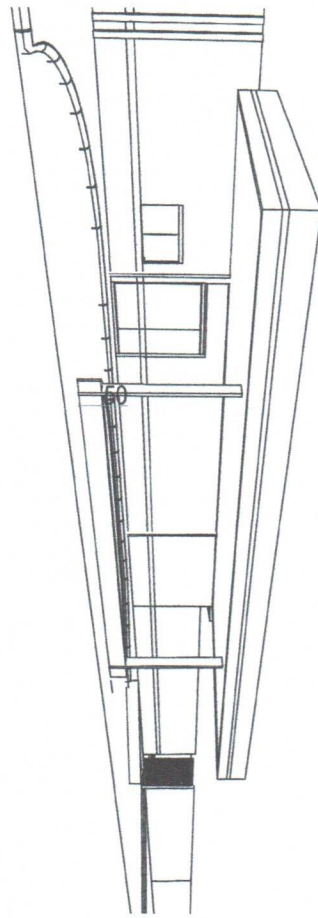

2 Perspectiva - Fachada Principal
s/escala

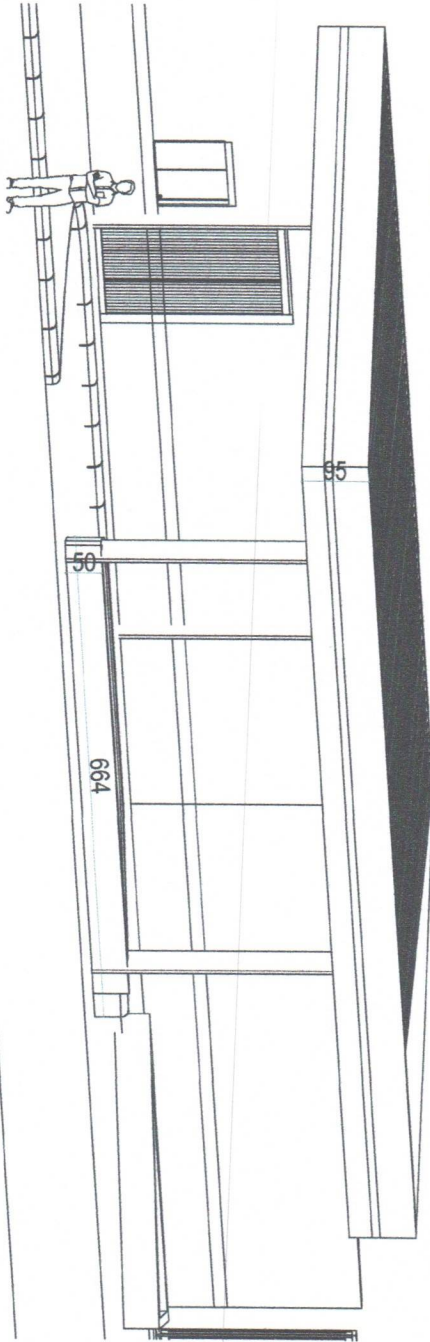

3 Projeção Paralela - Fachada Principal
s/escala

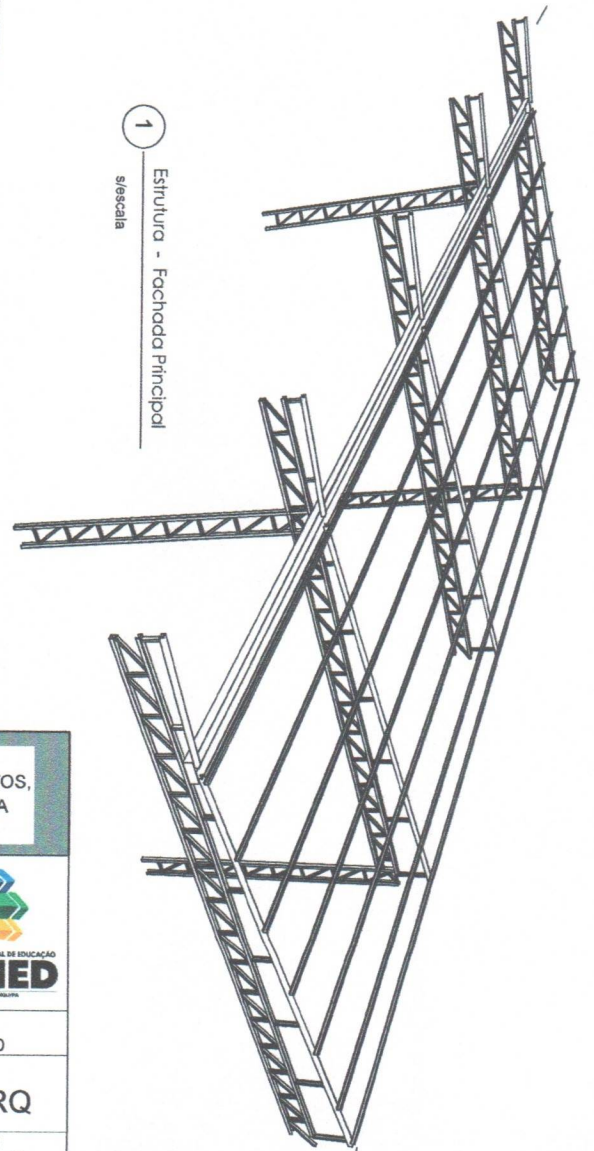

1 Estrutura - Fachada Principal
s/escala



4 PERSPECTIVA - Fachada Principal
s/escala

PROJETO DE CONSTRUÇÃO DE PÓRTICO DE ENTRADA COM ÁREA DE EMBARQUE/DESEMBARQUE COBERTA, GUARITA, SECRETARIA, ESCOVÓDROMO, DEPÓSITOS, BASE DE CAIXA D'ÁGUA, CONSTRUÇÃO DO PLAYGROUND COBERTO e REFORMA DA ESCOLA MUNICIPAL DE EDUCAÇÃO INFANTIL, PROFESSORA DOMINGAS FORTUNATO.



PREFEITURA MUNICIPAL DE VITÓRIA DO XINGU
SECRETARIA MUNICIPAL DE EDUCAÇÃO
DEPARTAMENTO DE ENGENHARIA E ARQUITETURA



PROJETO ARQUITETÔNICO

ASSUNTO **PROJEÇÃO E CORTES - PORTICO DE ENTRADA**

ESCALA: 1/150

PROJET. ENG.ª CIVIL ROSICLEIDE CARDOSO DE LIMA, CREA: 150478058-2.

FOLHA:

ARQ


END. OBRA TRAVESSA MARTIR TIRADENTES, 650, CENTRO
VITÓRIA DO XINGU - PA, 68.383-000

PAPEL:


A1

PRANCHA:


8

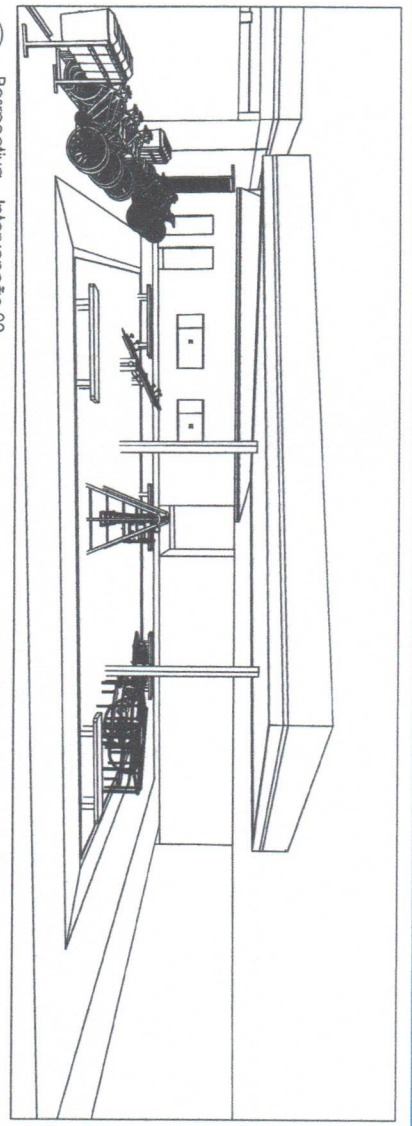


1 Perspectiva - Intervenção 02
s/escala

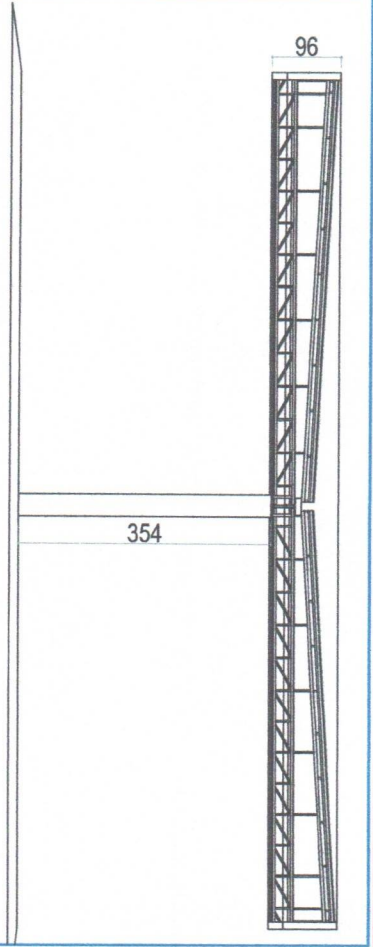


2 Corte "BB" - Intervenção 02
1/100

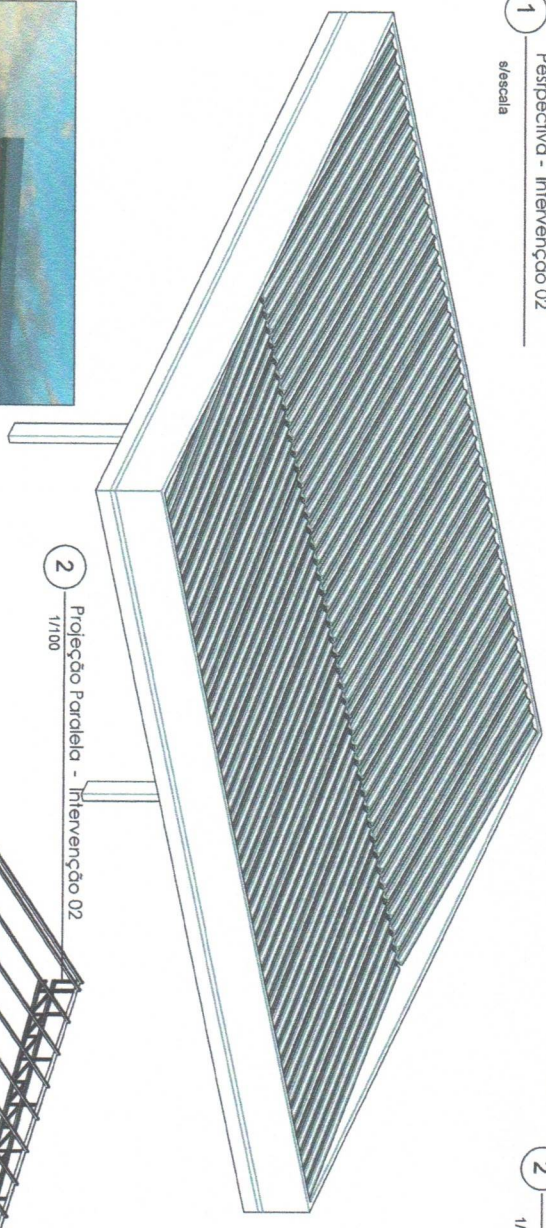


2 Projeção Paralela - Intervenção 02
1/100

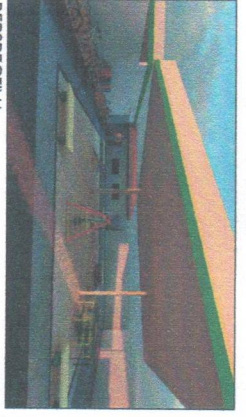

PERSPECTIVA

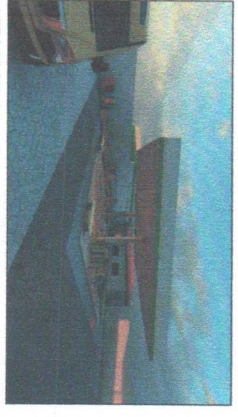

PERSPECTIVA

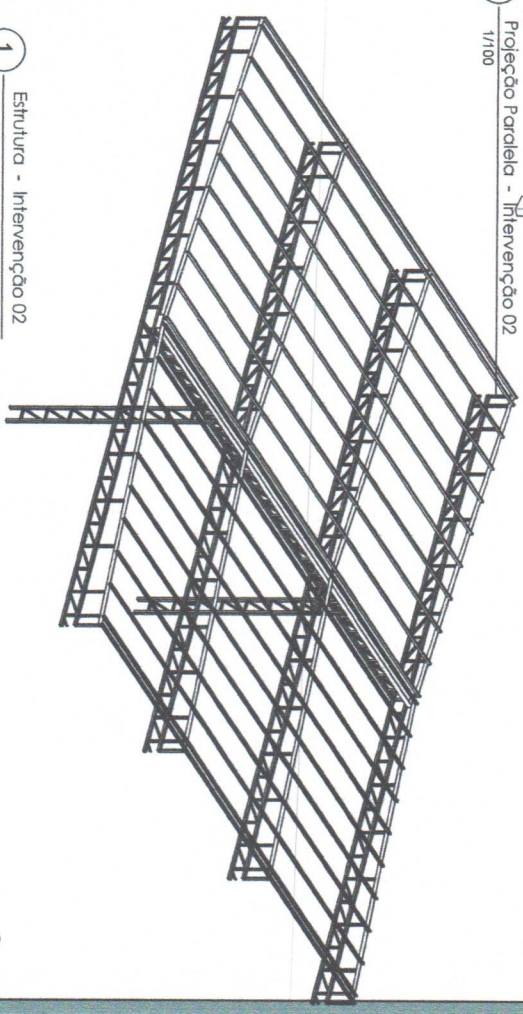

1 Estrutura - Intervenção 02
s/escala

PROJETO DE CONSTRUÇÃO DE PÓRTECO DE ENTRADA COM ÁREA DE EMBARQUE/DESEMBARQUE COBERTA, GUARITA, SECRETARIA, ESCOVÓDROMO, DEPÓSITOS, BASE DE CAIXA D'ÁGUA, CONSTRUÇÃO DO PLAYGROUND COBERTO e REFORMA DA ESCOLA MUNICIPAL DE EDUCAÇÃO INFANTIL, PROFESSORA DOMINGAS FORTUNATO.



PREFEITURA MUNICIPAL DE VITÓRIA DO XINGU
SECRETARIA MUNICIPAL DE EDUCAÇÃO
DEPARTAMENTO DE ENGENHARIA E ARQUITETURA



PROJETO ARQUITETÔNICO

ASSUNTO **PROJEÇÃO PLAYGROUND COBERTO**


ESCALA: 1/150
FOLHA:

PROJET. ENG.ª CIVIL ROSICLEIDE CARDOSO DE LIMA, CREA: 150478058-2.


ARQ

END. OBRA TRAVESSA MARTIR TIRADENTES, 650, CENTRO
VITÓRIA DO XINGU - PA, 68.383-000

PAPEL: A1 PRANCHA: 9

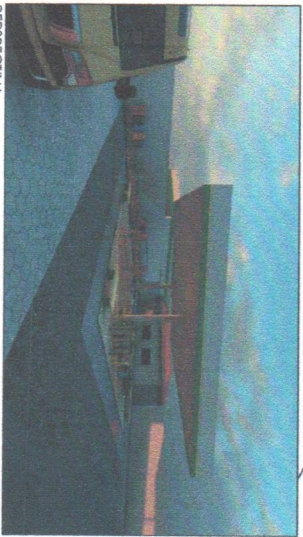

PERSPECTIVA

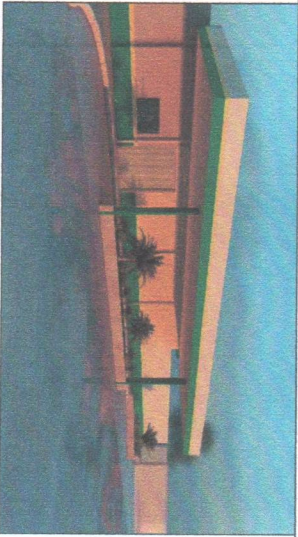

1 PROJEÇÃO PARALELA - Intervenção 02
S/ESC

ACESSO VEÍCULO - ÁREA DE EMBARQUE/ DESEMBARQUE COBERTA

PARQUE INFANTIL COBERTO

PROJETO DE CONSTRUÇÃO DE PÓRTICO DE ENTRADA COM ÁREA DE EMBARQUE/DESEMBARQUE COBERTA, GUARITA, SECRETARIA, ESCOVÓDROMO, DEPÓSITOS, BASE DE CAIXA D'ÁGUA, CONSTRUÇÃO DO PLAYGROUND COBERTO e REFORMA DA ESCOLA MUNICIPAL DE EDUCAÇÃO INFANTIL, PROFESSORA DOMINGAS FORTUNATO.



PREFEITURA MUNICIPAL DE VITÓRIA DO XINGU
SECRETARIA MUNICIPAL DE EDUCAÇÃO
DEPARTAMENTO DE ENGENHARIA E ARQUITETURA

PROJETO ARQUITETÔNICO

PROJEÇÃO PORTICO DE ENTRADA E PARQUE COBERTO

ENG.º CIVIL ROSICLEIDE CARDOSO DE LIMA, CREA: 150478058-2

TRAVESSA MARTIR TIRADENTES, 650, CENTRO
VITÓRIA DO XINGU - PA, 68.383-000



ESCALA: 1/150

ARQ

A1

10

ASSUNTO
PROJET.
END. OBRA

PROJETO ARQUITETÔNICO

TRAVESSA MARTIR TIRADENTES, 650, CENTRO
VITÓRIA DO XINGU - PA, 68.383-000

PAPEL: A1

FRANCHA: 10